



平面図 S=1:1000

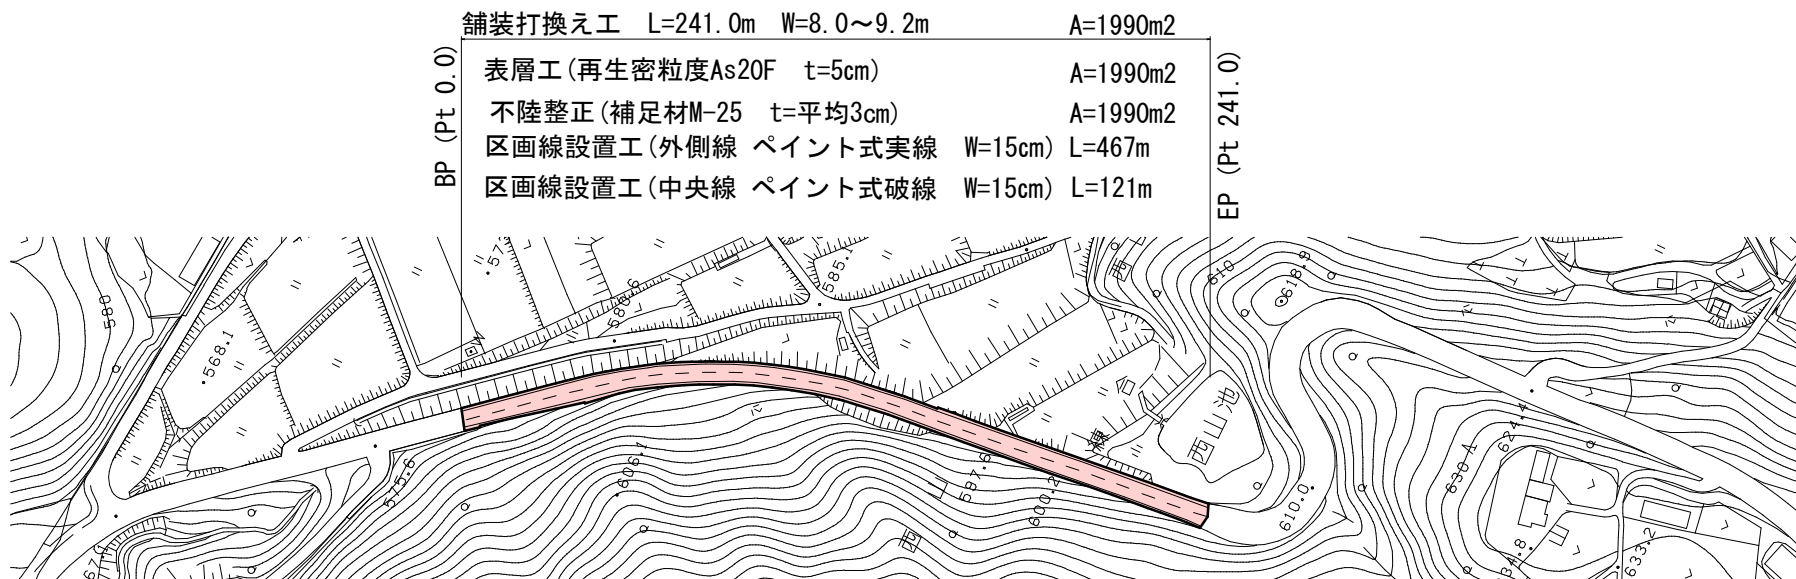


標準横断面図 S=1:25

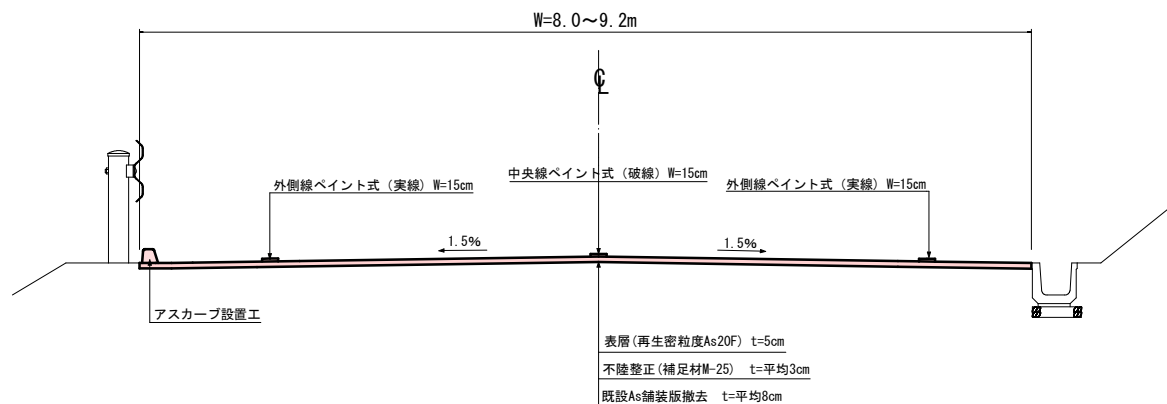

構造図 S=1:5

アスカープ

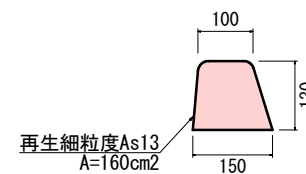

実施図 A3→50%縮小図

緊急自然災害防止対策事業 道路舗装工事

平面図・標準横断面図・構造図 縮尺 図示


上長瀬藤原田線

上田市長瀬(上長瀬)


図面番号 2 葉中之 1

上田市 都市建設部 丸子地域建設課

展開図 S=1:200

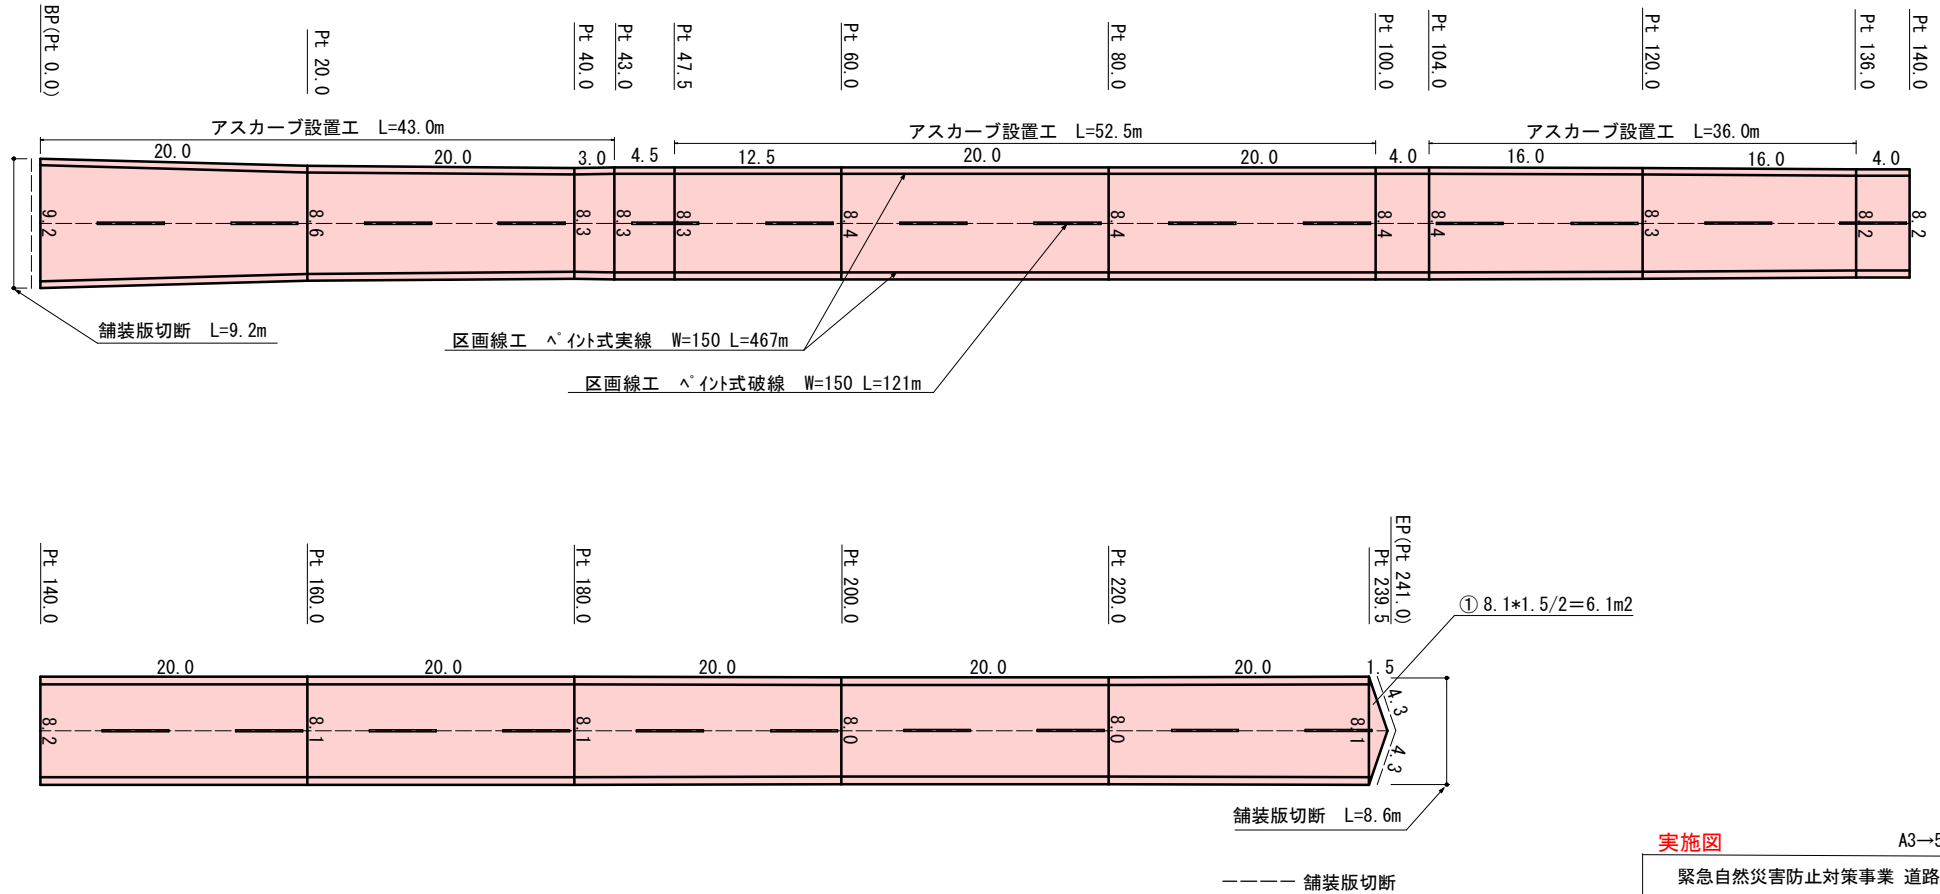

実施図		A3→50%縮小図	
緊急自然災害防止対策事業 道路舗装工事			
展 開 図		縮 尺	図 示
上長瀬藤原田線			
上田市長瀬			
図面番号 2		葉中之	2
上田市 都市建設部 丸子地域建設課			

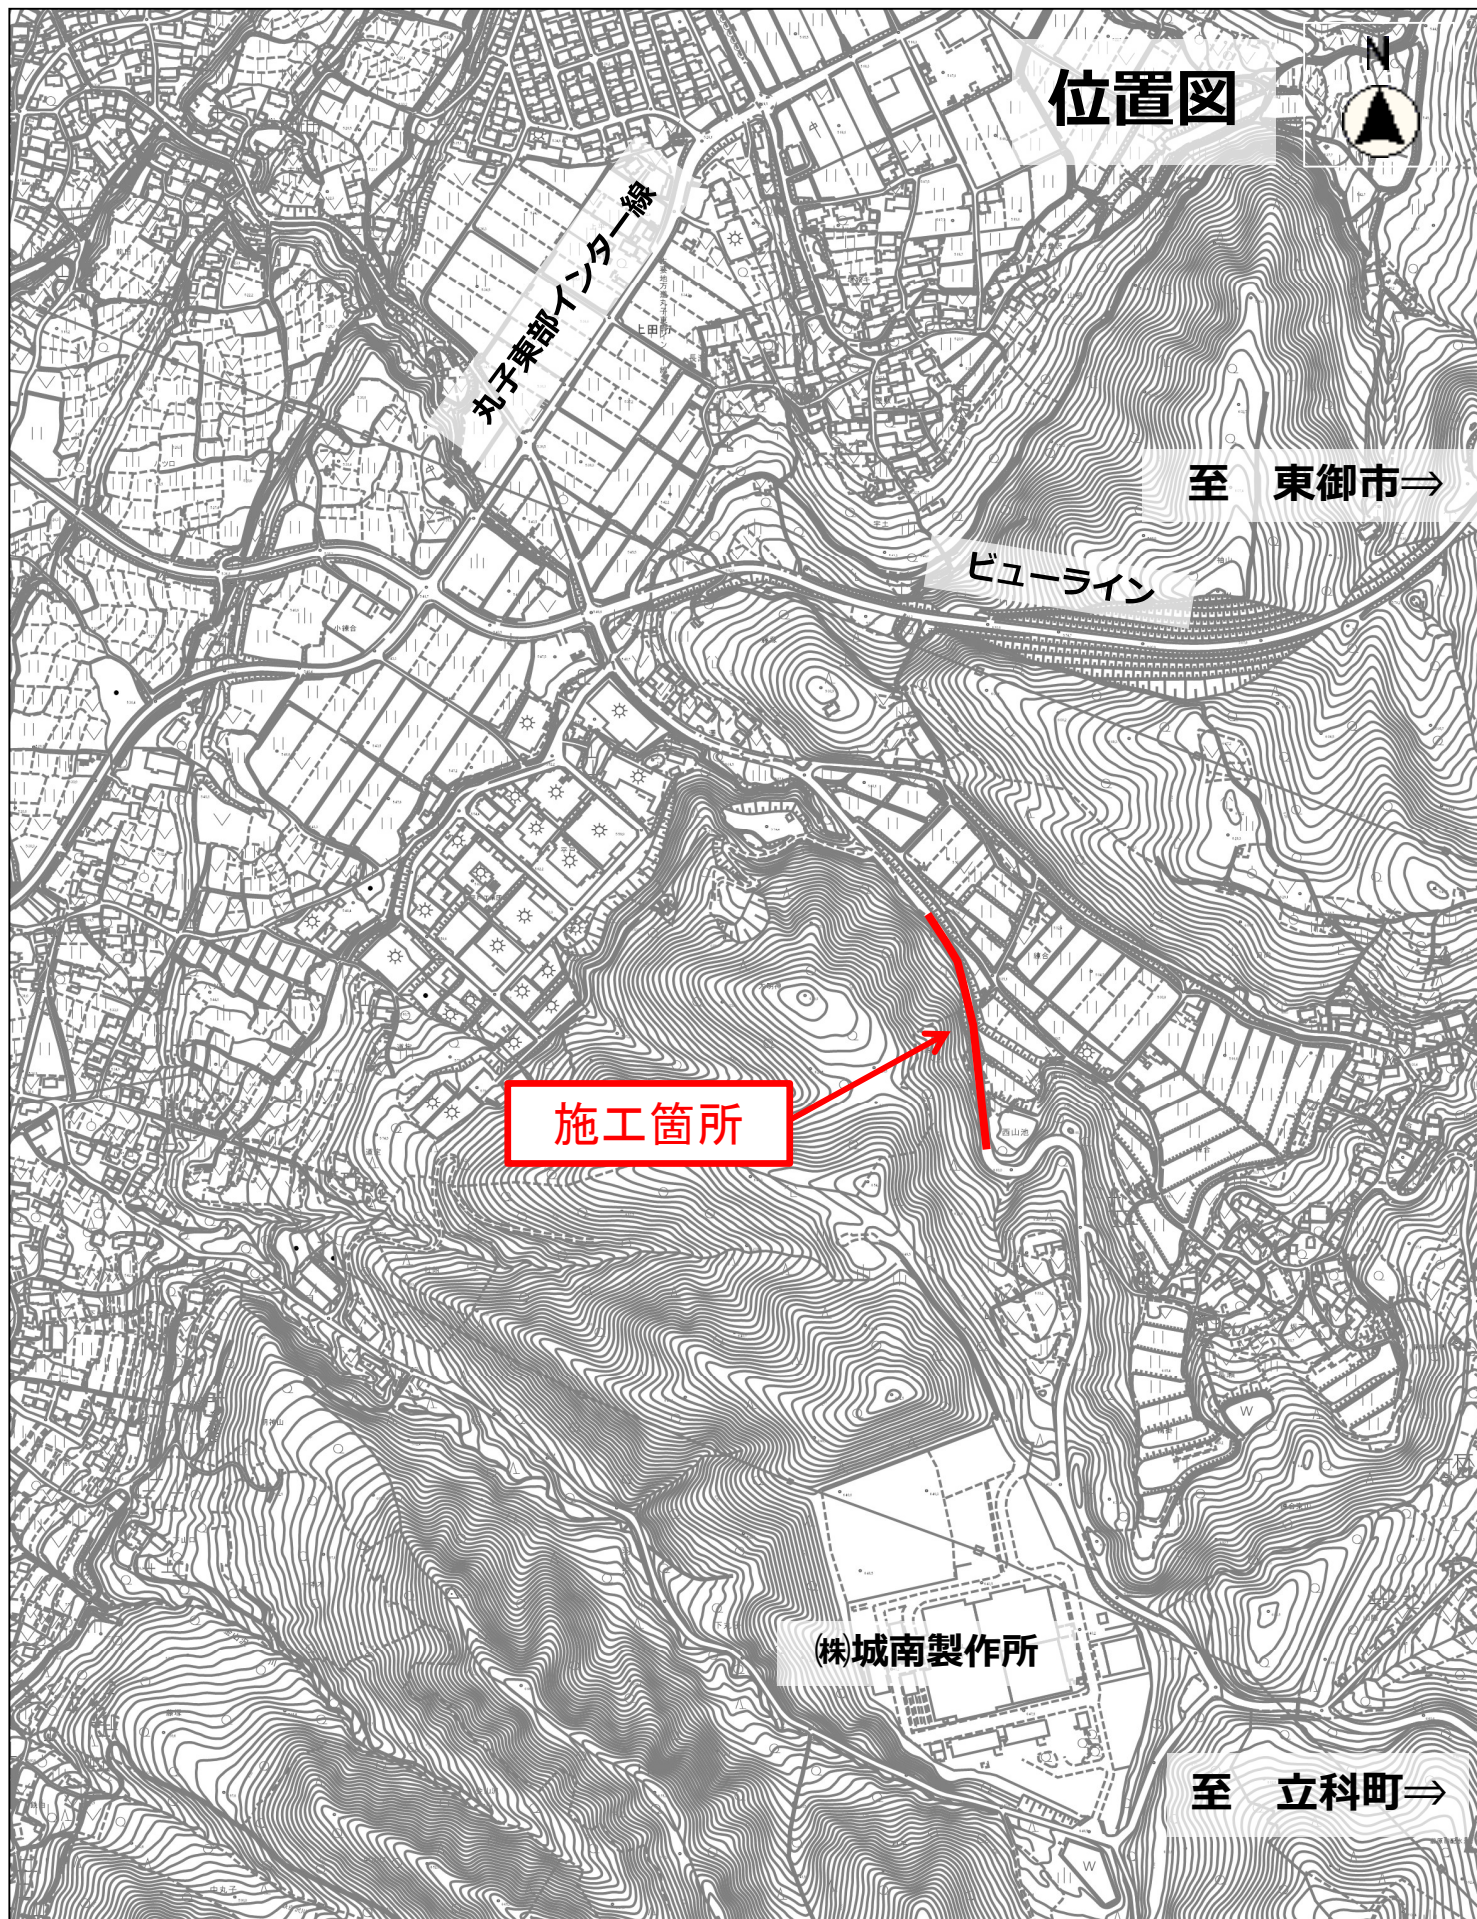

縮尺 1 : 7500

