



図郭割り平面図 S=1/2500

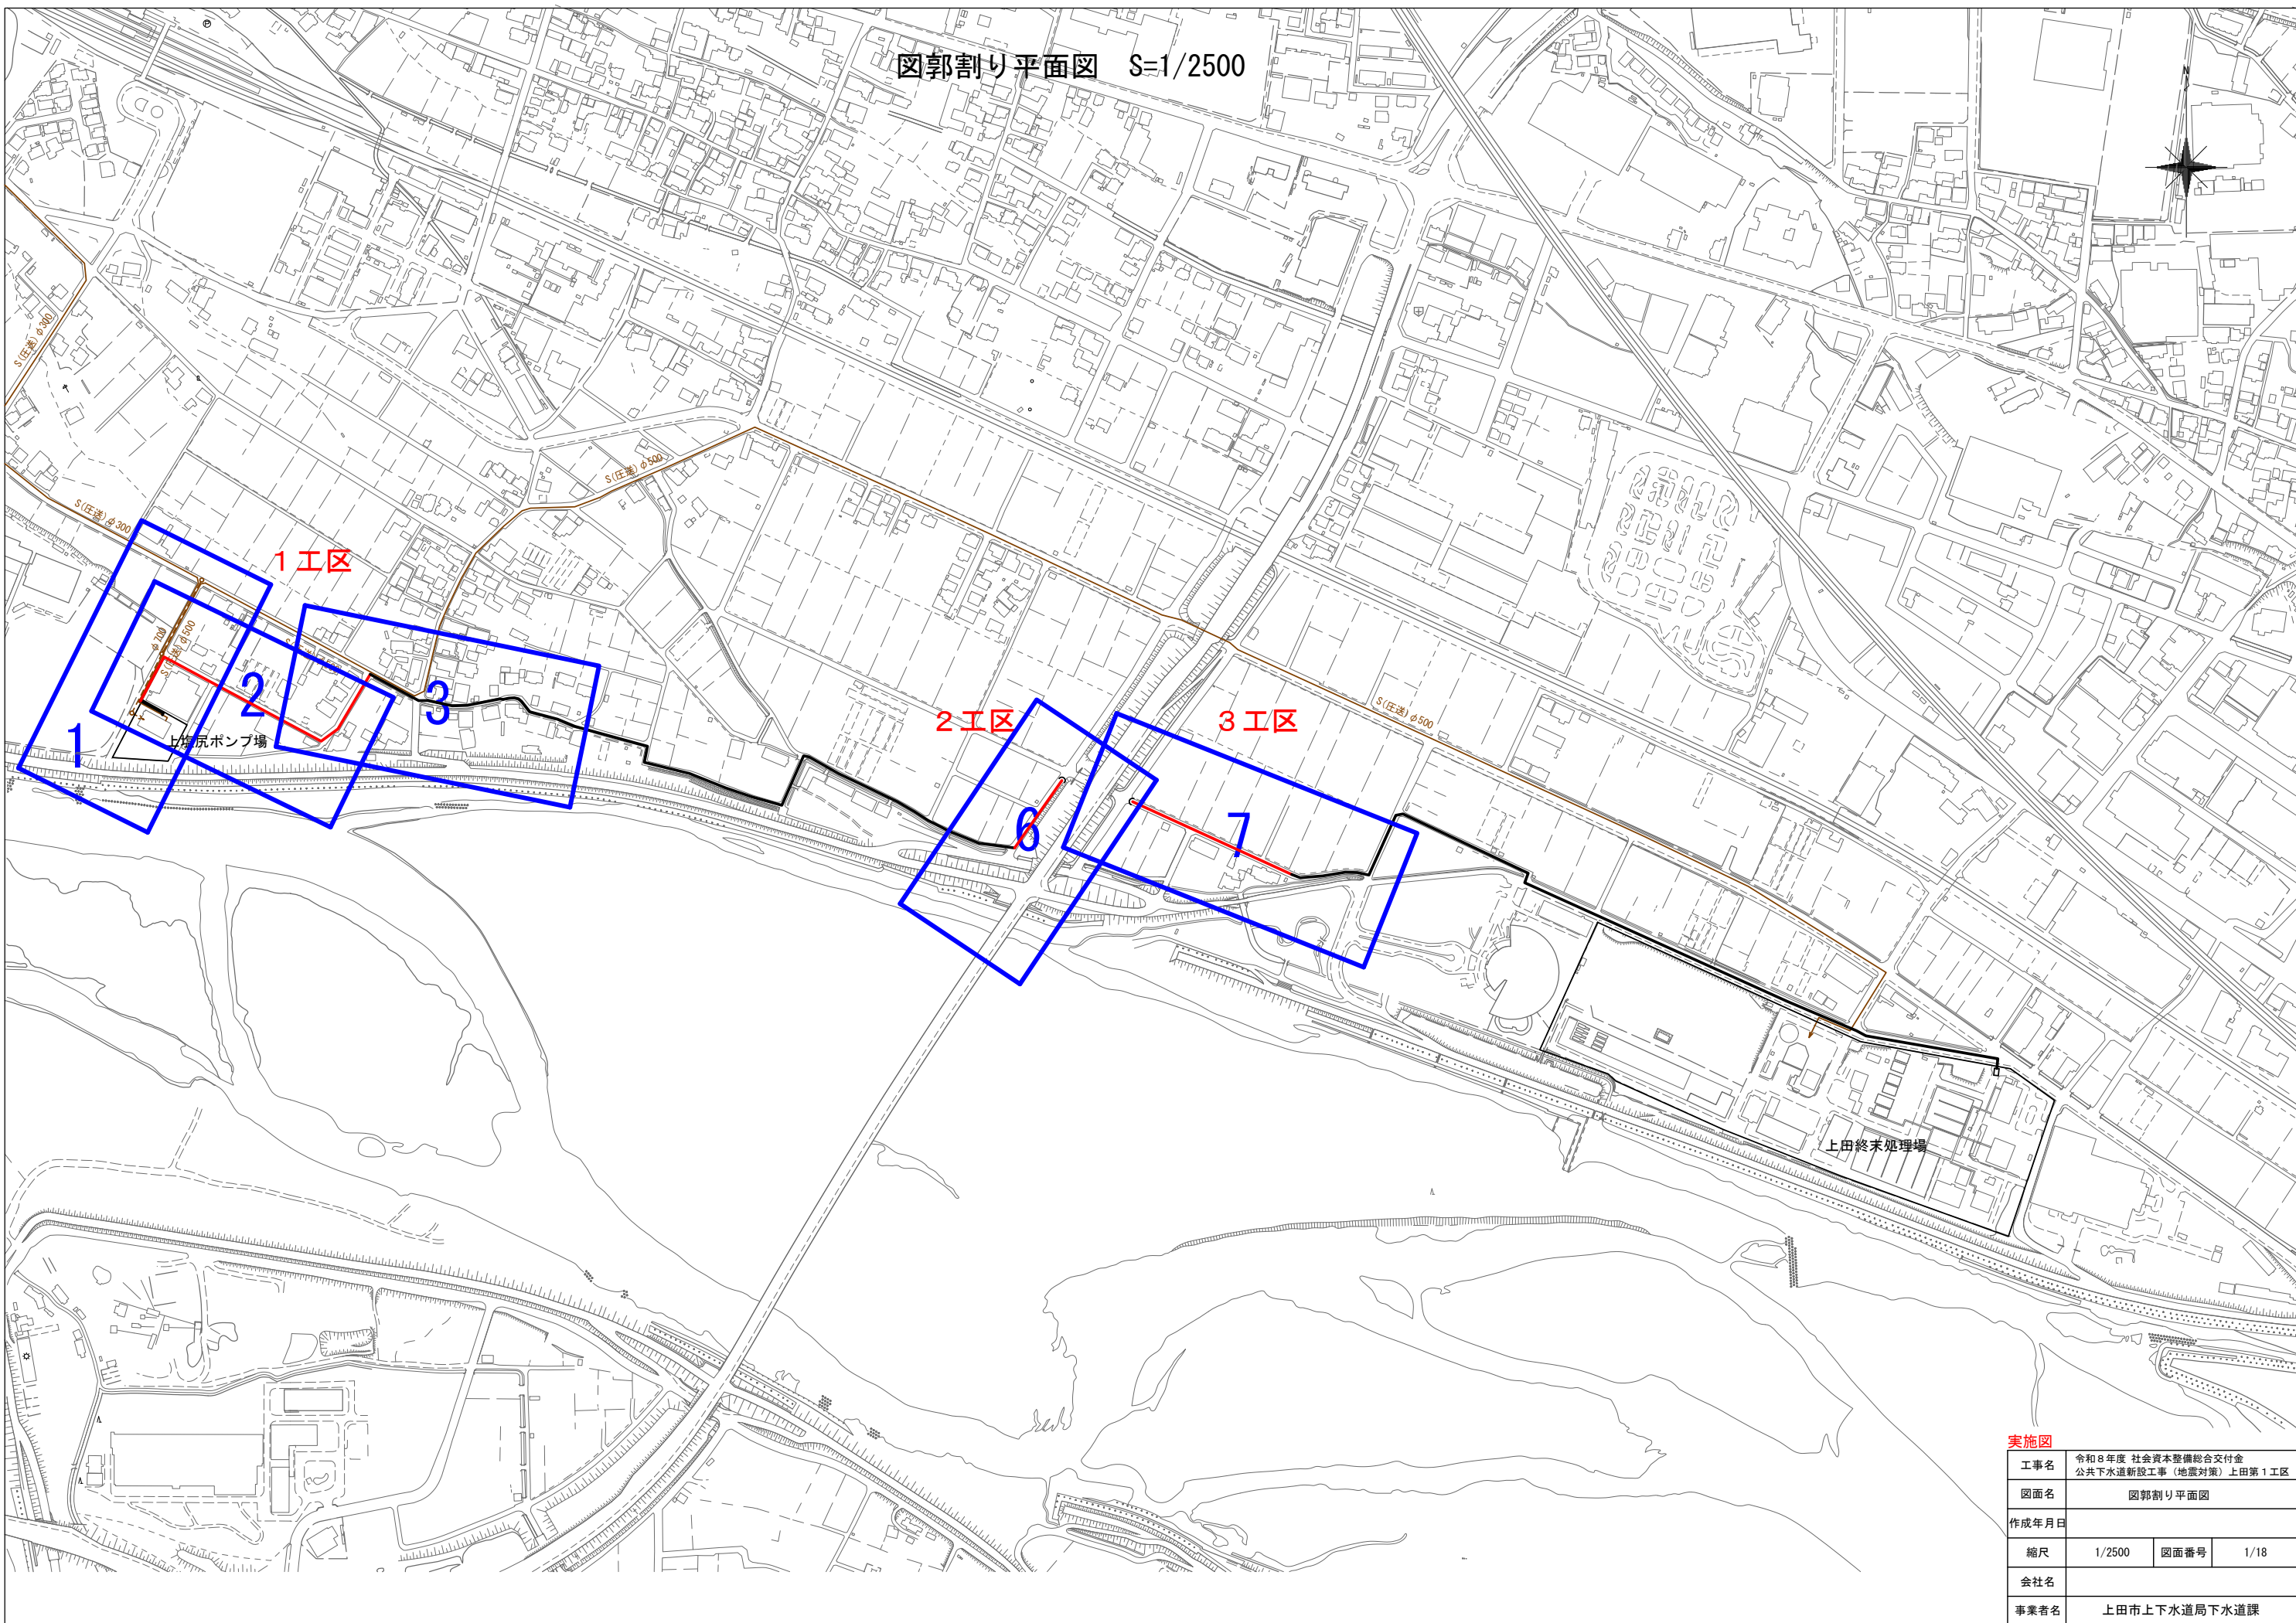


実施図			
工事名	令和8年度 社会資本整備総合交付金 公共下水道新設工事（地震対策）上田第1工区		
図面名	図郭割り平面図		
作成年月日			
縮尺	1/2500	図面番号	1/18
会社名			
事業者名	上田市上下水道局下水道課		

平面図(1) S=1/500

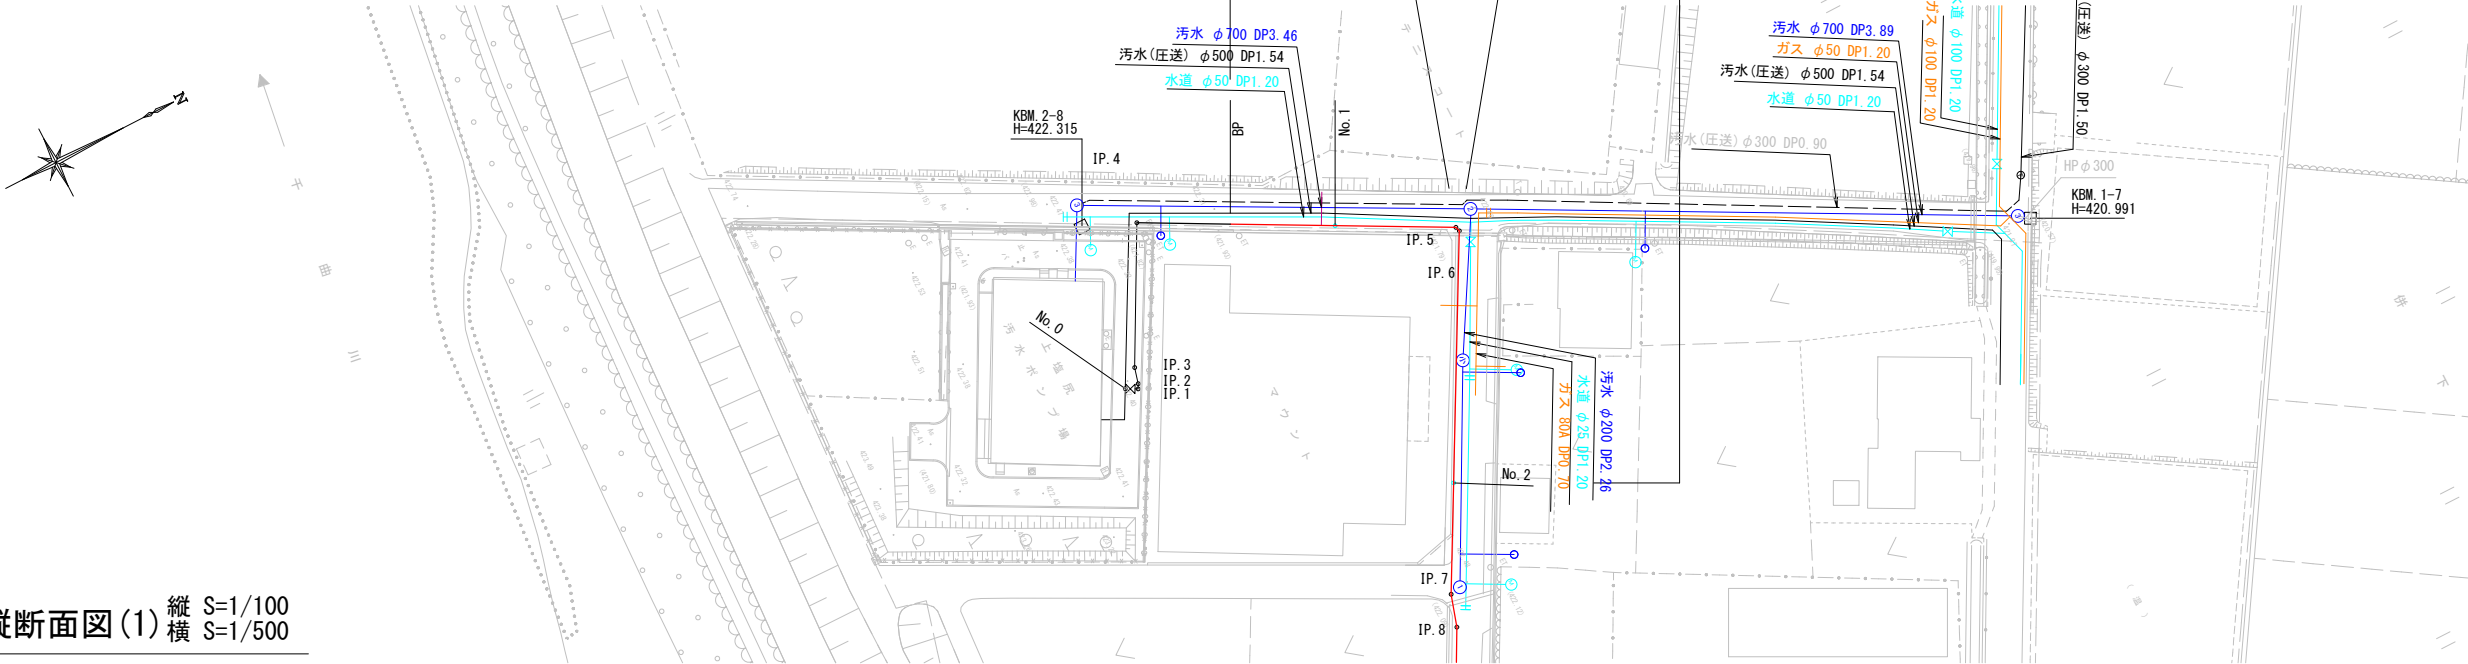


凡 例	
記 号	種 別 (単位mm)
①	1号人孔 (内径900)
②	2号人孔 (内径1200)
③	3号人孔 (内径1500)
⊕	小口径人孔 (内径200)
○	污水樹

縦断面図(1) 縦 S=1/100
横 S=1/500

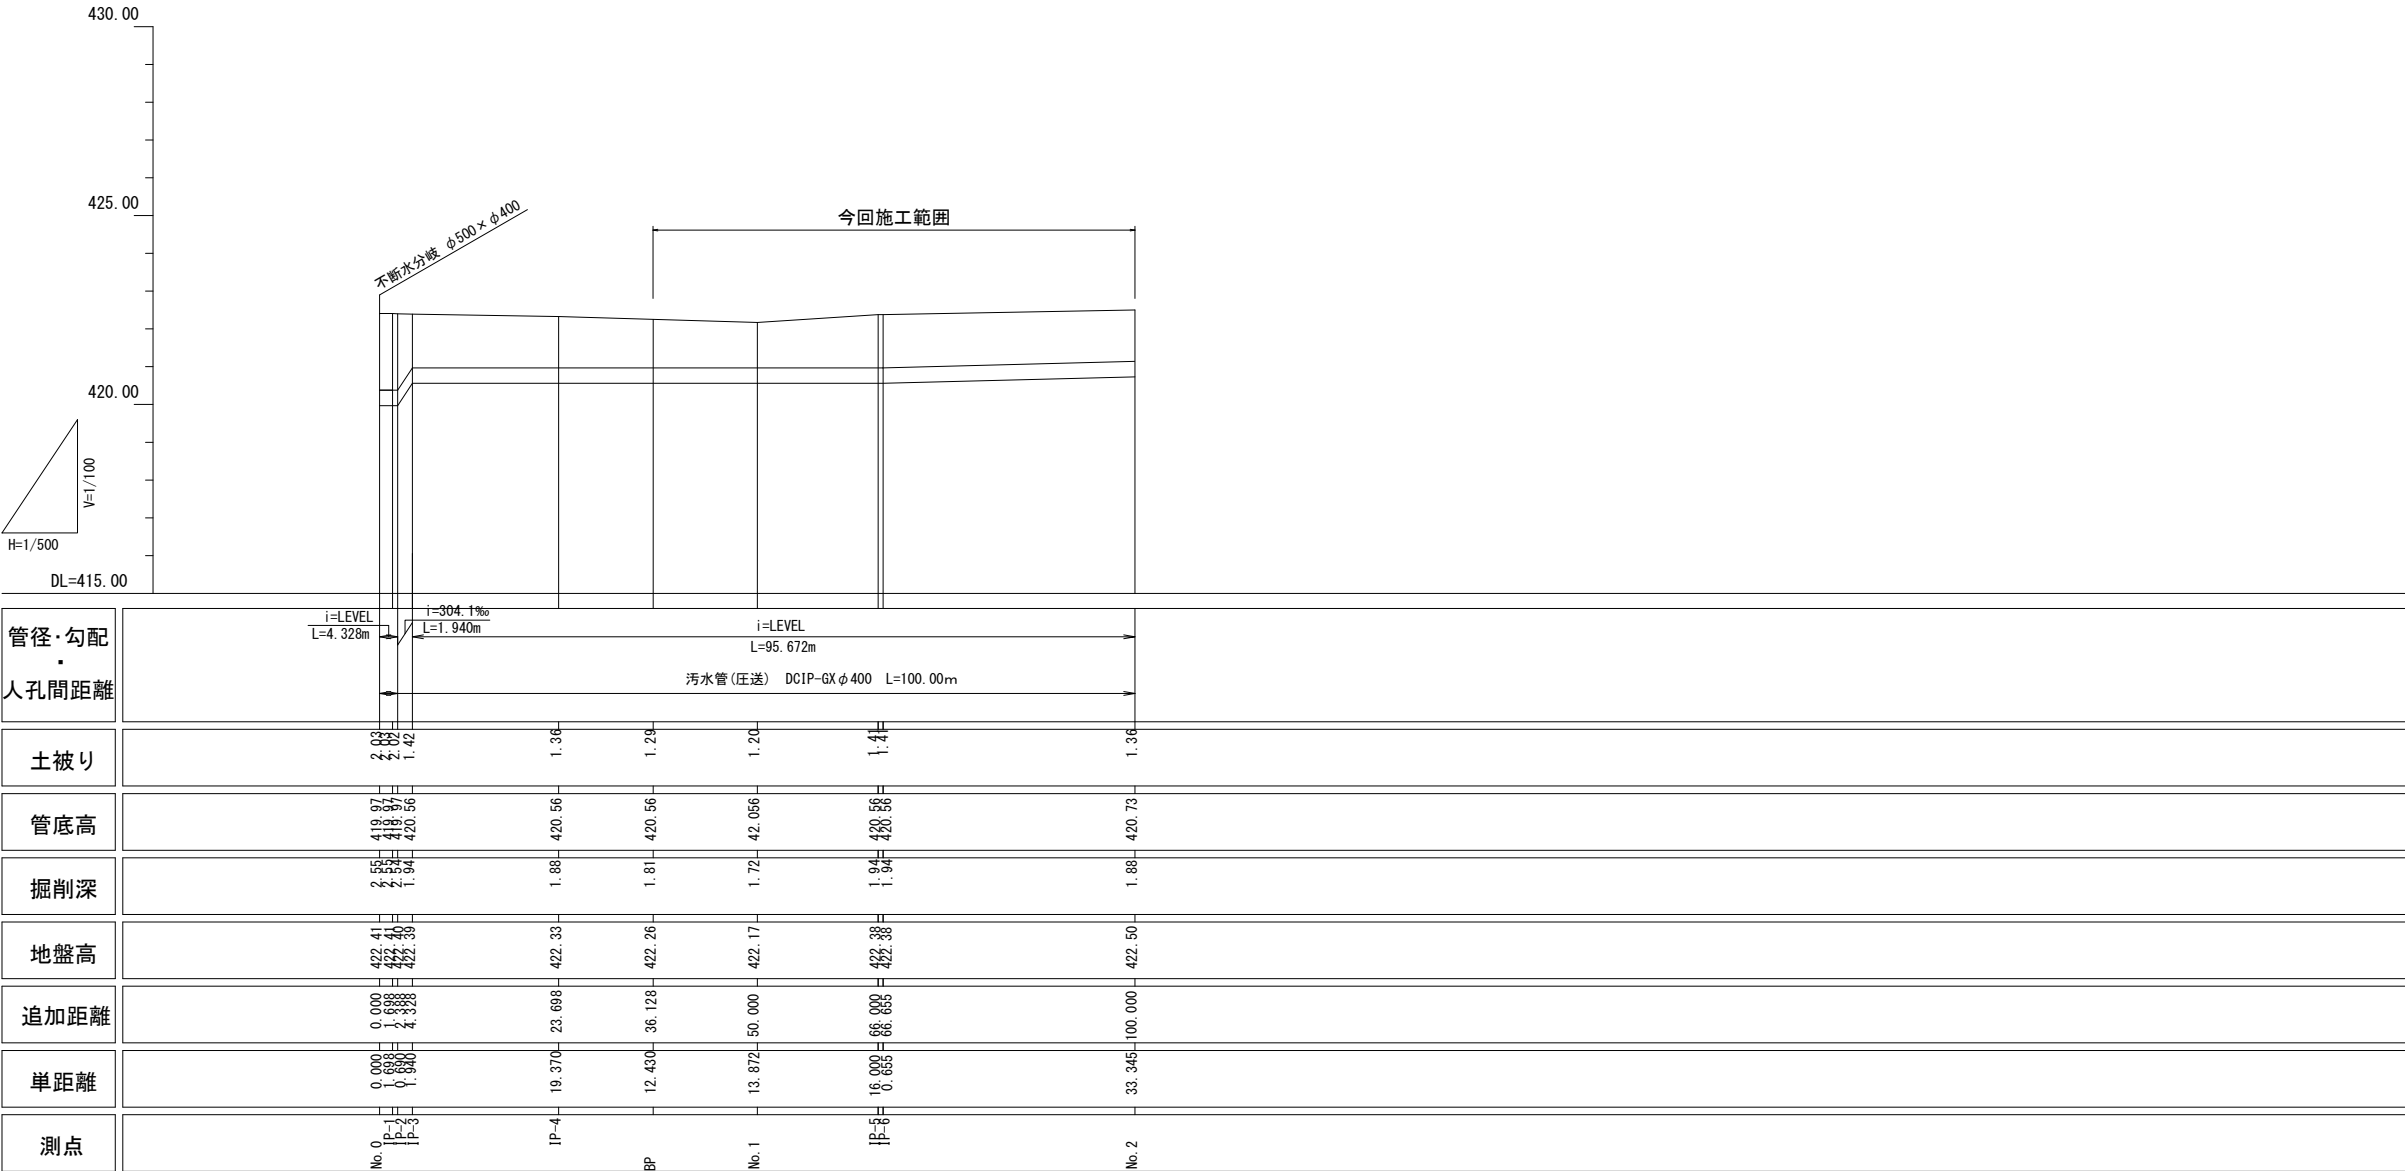


実施図			
工事名	令和8年度 社会資本整備総合交付金 公共下水道新設工事（地震対策）上田第1工区		
図面名	平面図・縦断面図(1)		
作成年月日			
縮尺	図示	図面番号	2/18
会社名			
事業者名	上田市上下水道局下水道課		

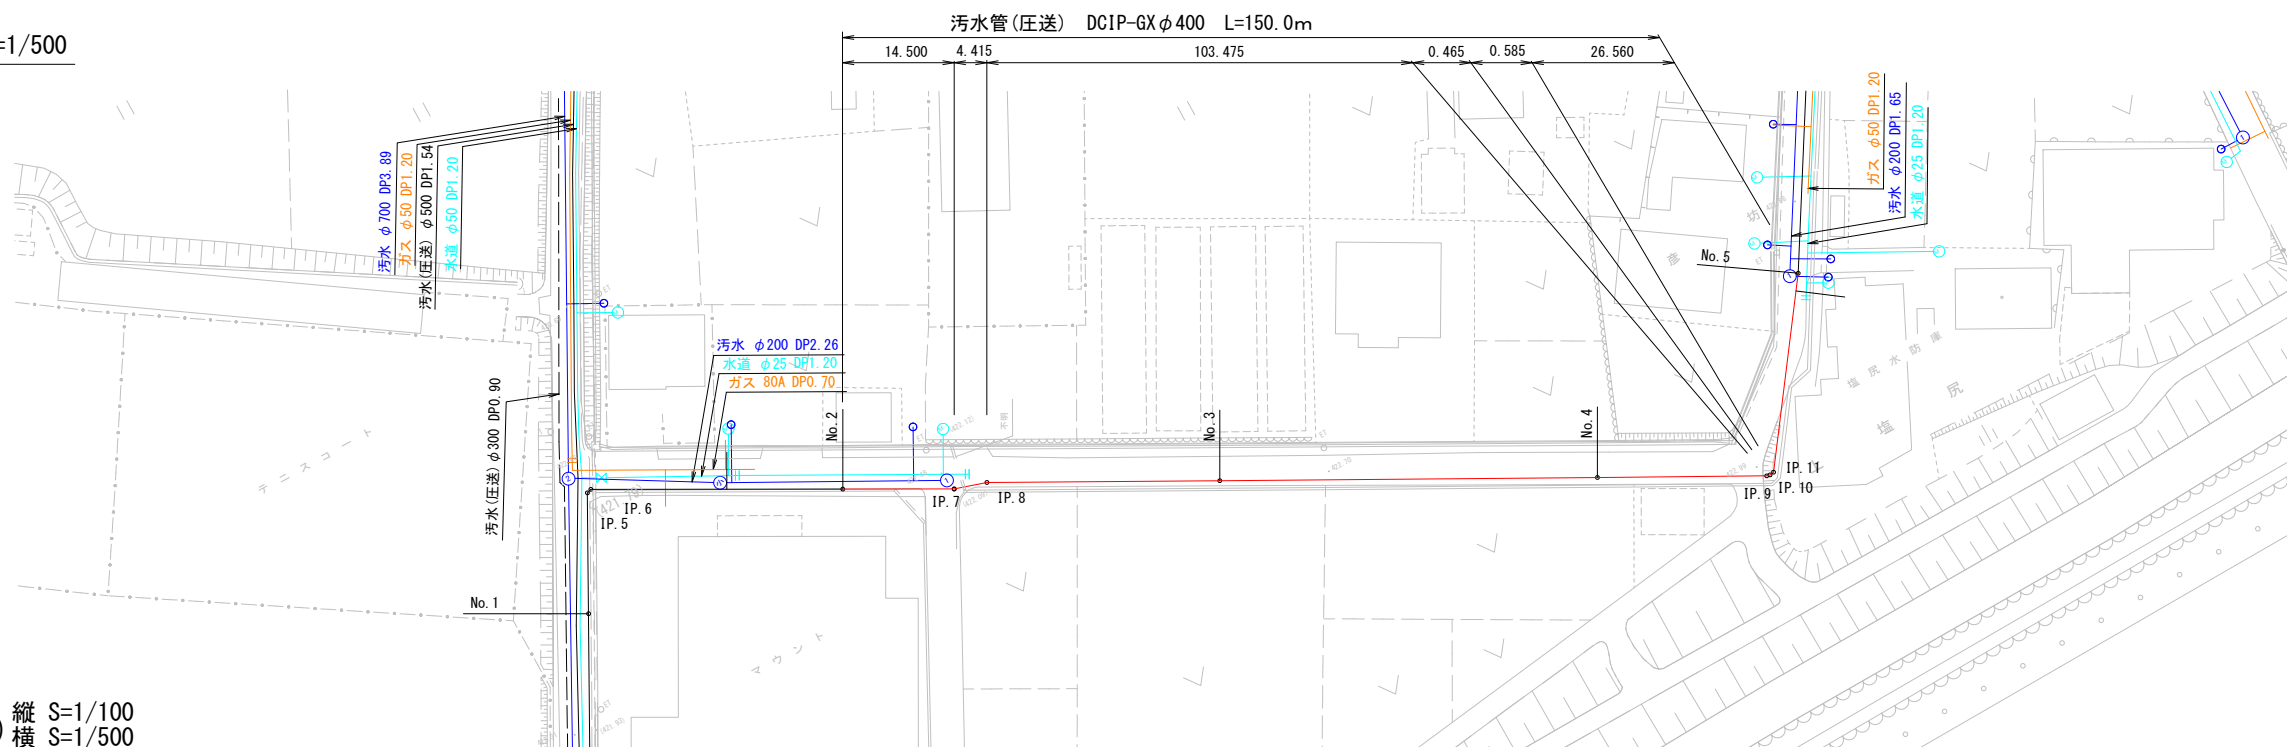

凡 例	
記 号	種 別 (単位mm)
①	1号人孔 (内径900)
②	2号人孔 (内径1200)
③	3号人孔 (内径1500)
⓪	小口径人孔 (内径200)
○	污水井


縦断面図(2) 縦横 S=1/100
S=1/500

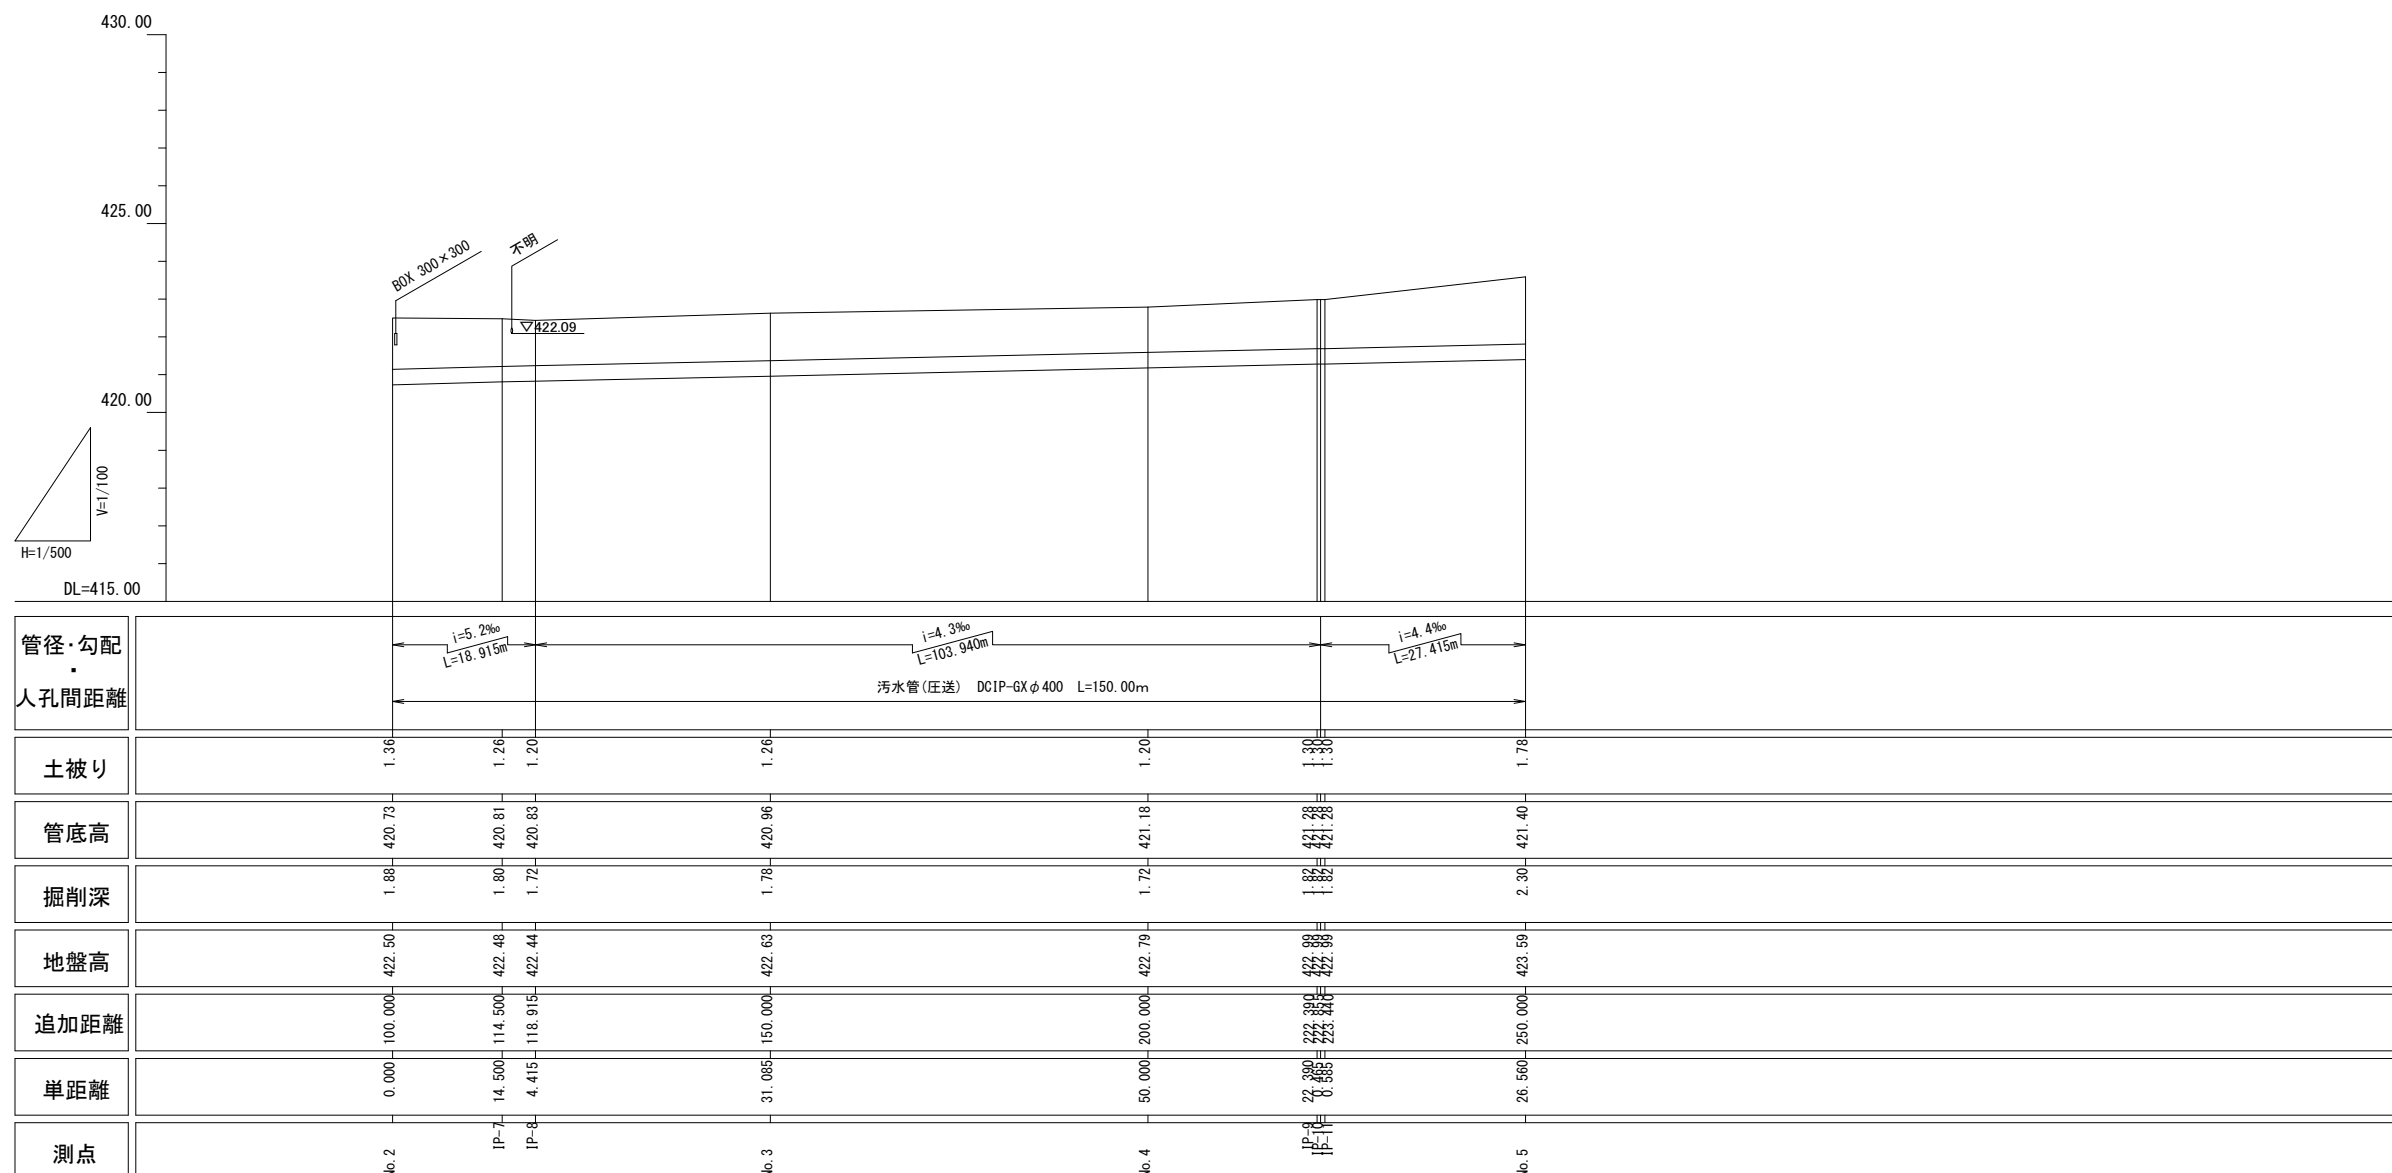

実施図


工事名	令和 8 年度 社会資本整備総合交付金 公共下水道新設工事（地震対策） 上田第 1 工区		
図面名	平面図・縦断面図 (2)		
作成年月日			
縮尺	図示	図面番号	3/18
会社名			
事業者名	上田市上下水道局下水道課		

平面図(3) S=1/500

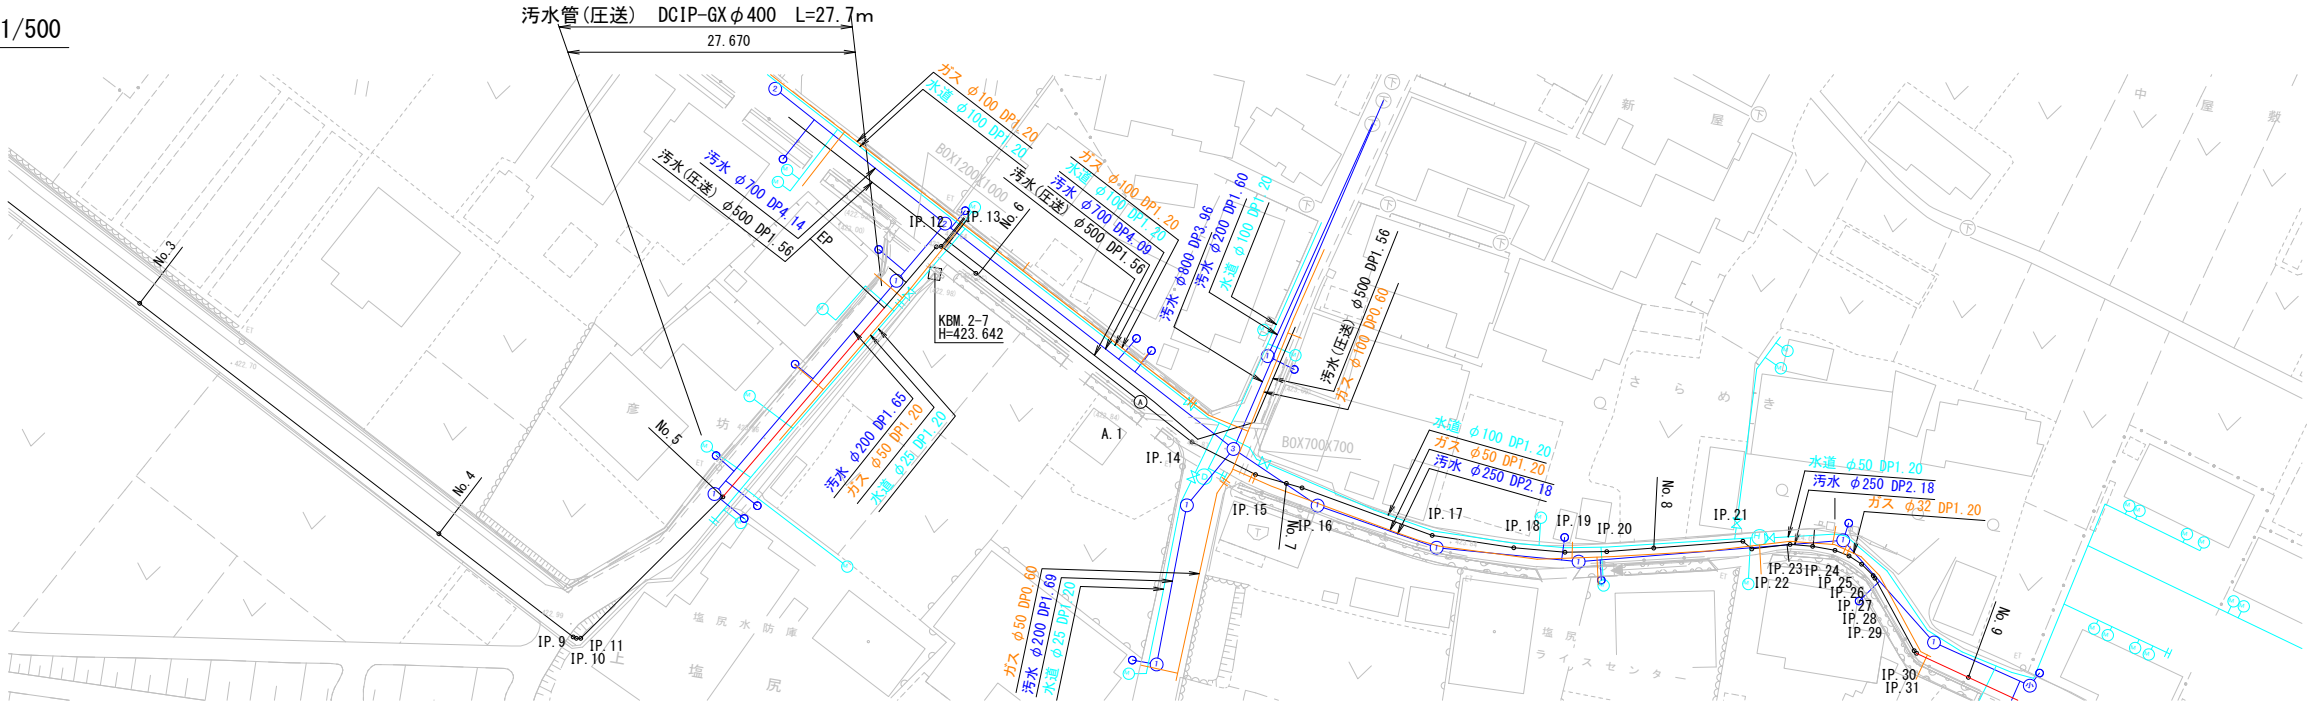

凡 例	
記 号	種 別 (単位mm)
①	1号人孔 (内径900)
②	2号人孔 (内径1200)
③	3号人孔 (内径1500)
⓪	小口径人孔 (内径200)
○	汚水樹






縦断面図(3) 縦 S=1/100
横 S=1/500

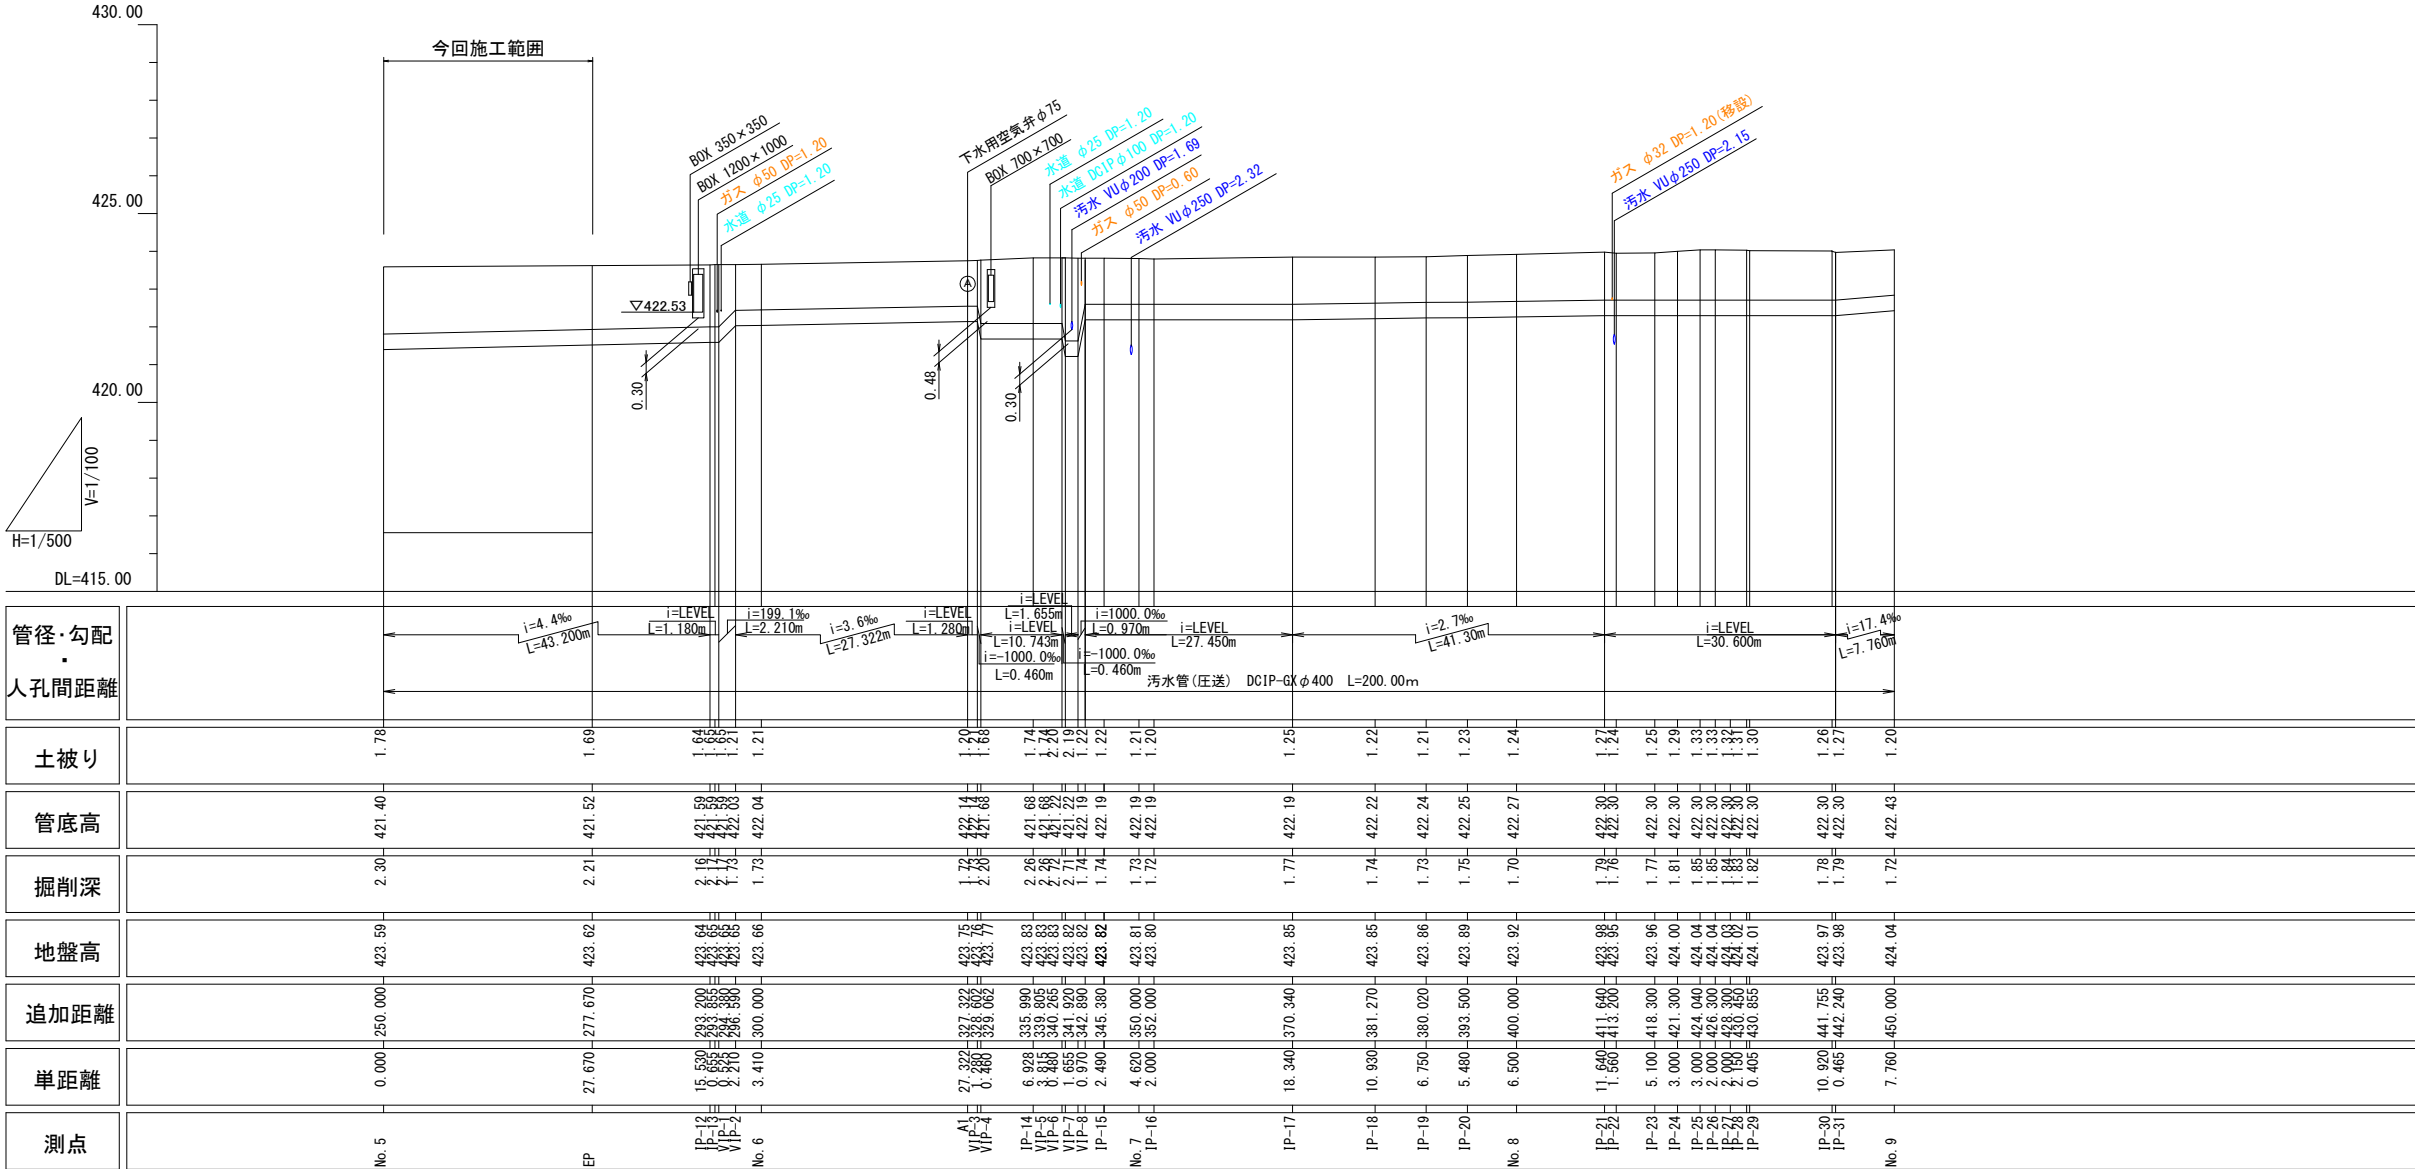

実施図

工事名	令和8年度 社会資本整備総合交付金 公共下水道新設工事（地震対策）上田第1工区		
図面名	平面図・縦断面図(3)		
作成年月日			
縮尺	図示	図面番号	4/18
会社名			
事業者名	上田市上下水道局下水道課		


横断図(1)(2)(3) S=1/100

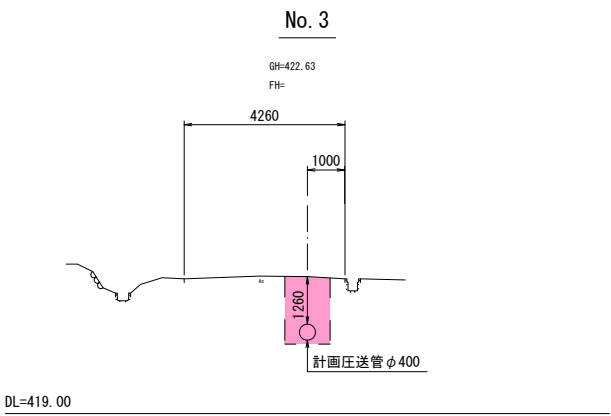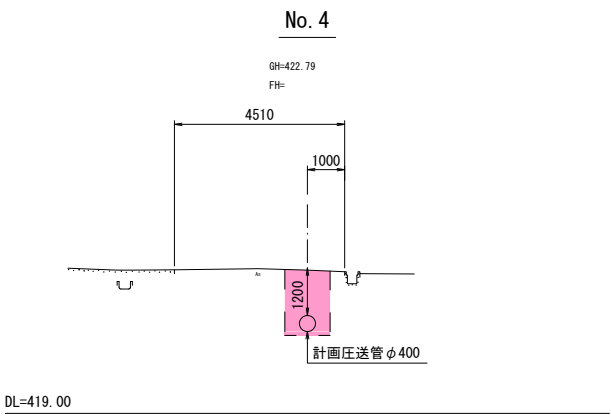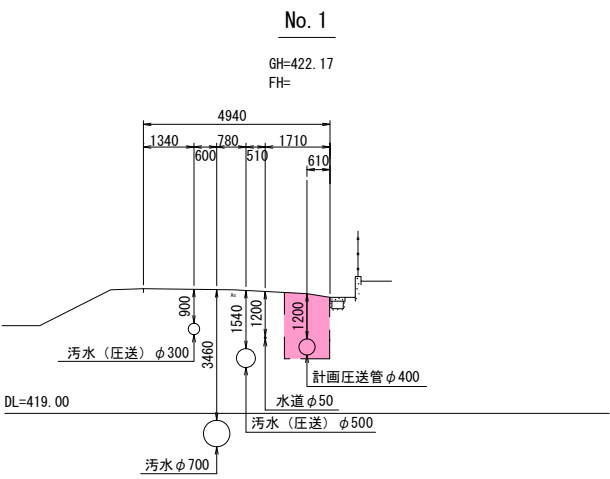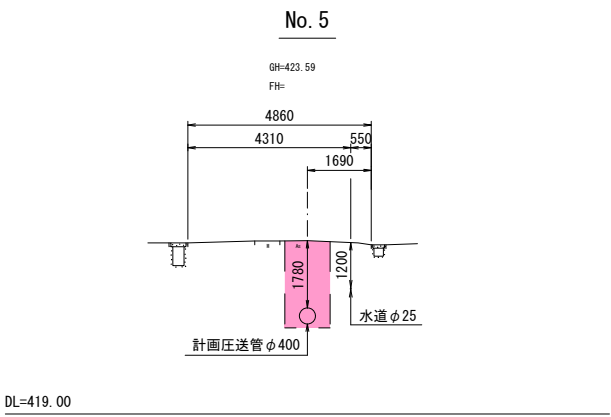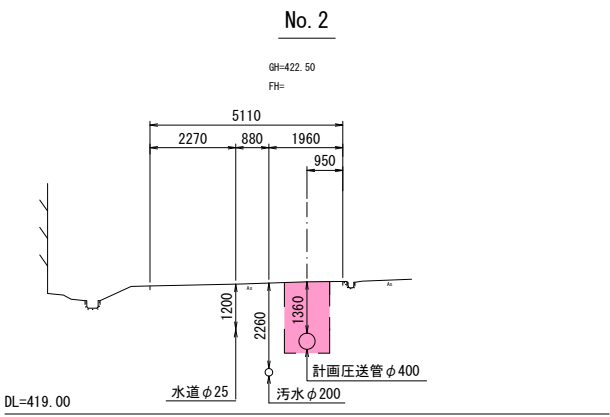

実施図

工事名	令和8年度 社会資本整備総合交付金 公共下水道新設工事（地震対策）上田第1工区		
図面名	横断図(1)(2)(3)		
作成年月日			
縮尺	図示	図面番号	5/18
会社名			
事業者名	上田市上下水道局下水道課		


管割図(1) S=1/NON

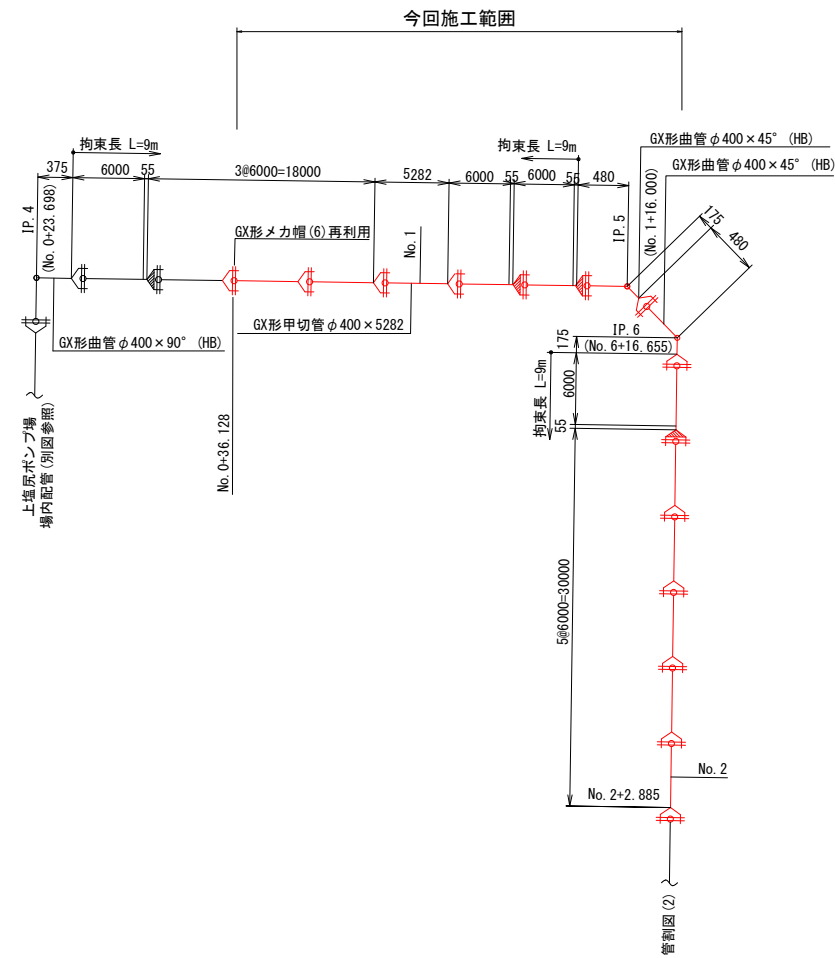

凡 例	
GX形継手	
GX形継手 (ライナ)	
GX形挿し口	
GX形挿し口加工	S

実施図			
工事名	令和 8 年度 社会資本整備総合交付金 公共下水道新設工事（地震対策）上田第 1 工区		
図面名	管割図(1)		
作成年月日			
縮尺	図示	図面番号	6/18
会社名			
事業者名	上田市上下水道局下水道課		

管割図(2) S=1/NOH

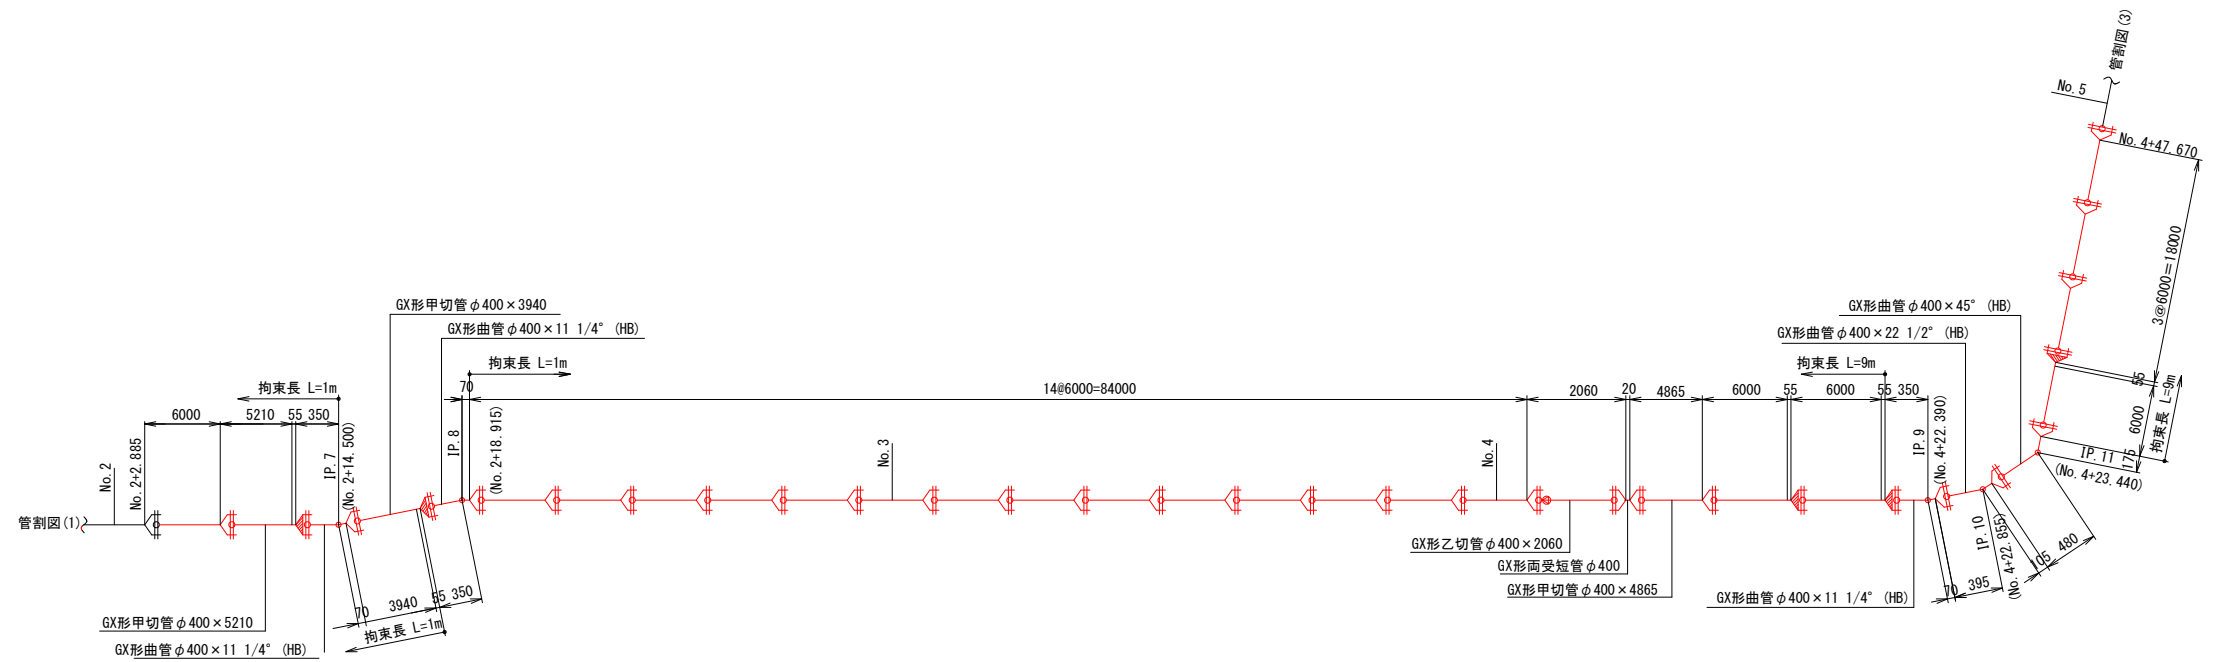

凡 例

GX形継手 


GX形継手
(ライナ) 

GX形挿し口 



GX形挿し口加工  S

实施图

工事名	令和 8 年度 社会資本整備総合交付金 公共下水道新設工事（地震対策） 上田第 1 工区		
図面名	管割図 (2)		
作成年月日			
縮尺	図示	図面番号	7/18
会社名			
事業者名	上田市上下水道局下水道課		

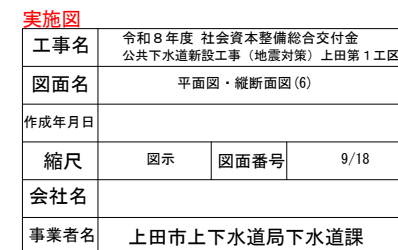


横断図(6) S=1/100

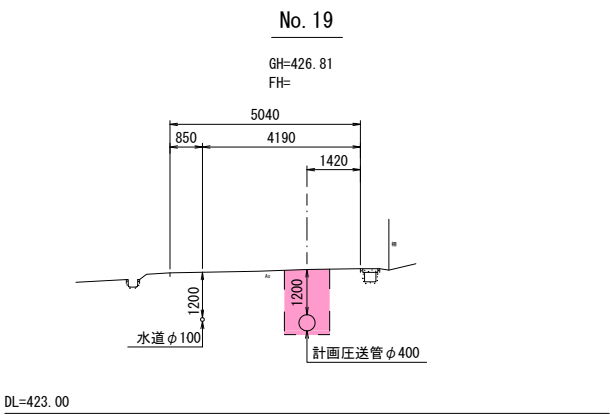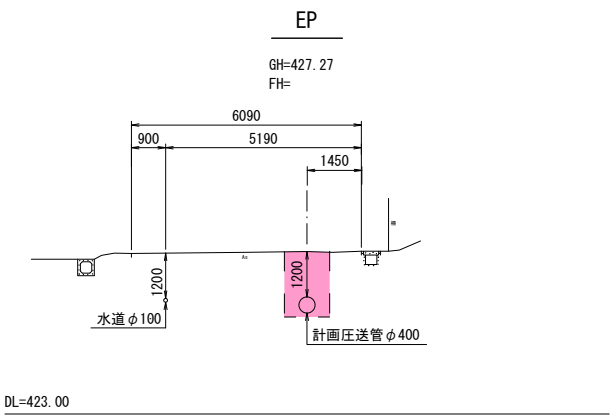

実施図			
工事名	令和8年度 社会資本整備総合交付金 公共下水道新設工事（地震対策）上田第1工区		
図面名	横断図(6)		
作成年月日			
縮尺	図示	図面番号	10/18
会社名			
事業者名	上田市上下水道局下水道課		

管割図(6) S=1/100

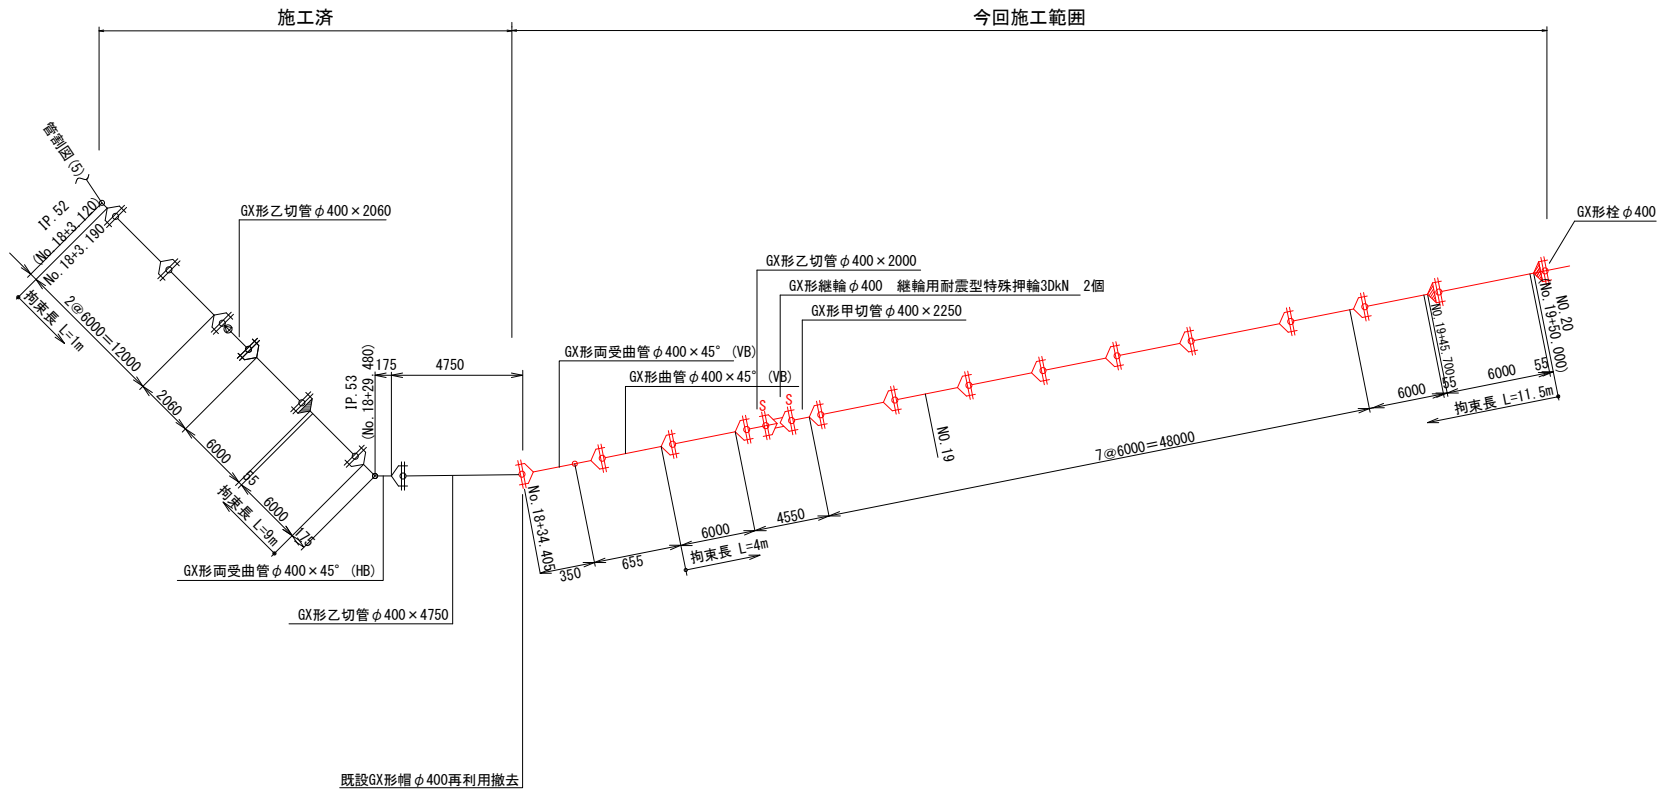


凡 例	
GX形継手	
GX形継手 (ライナ)	
GX形挿し口	
GX形挿し口加工	S

実施図


工事名	令和8年度 社会資本整備総合交付金 公共下水道新設工事（地震対策）上田第1工区		
図面名	管割図(6)		
作成年月日			
縮尺	図示	図面番号	11/18
会社名			
事業者名	上田市上下水道局下水道課		



A right-angled triangle is shown. The vertical side is labeled 1.0. The horizontal side is labeled $H=1/500$. The hypotenuse is labeled 1.0002. The angle at the bottom right vertex is labeled $DL=4$.

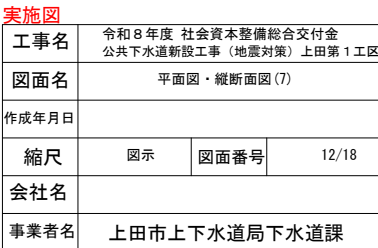


横断図(7) S=1/100

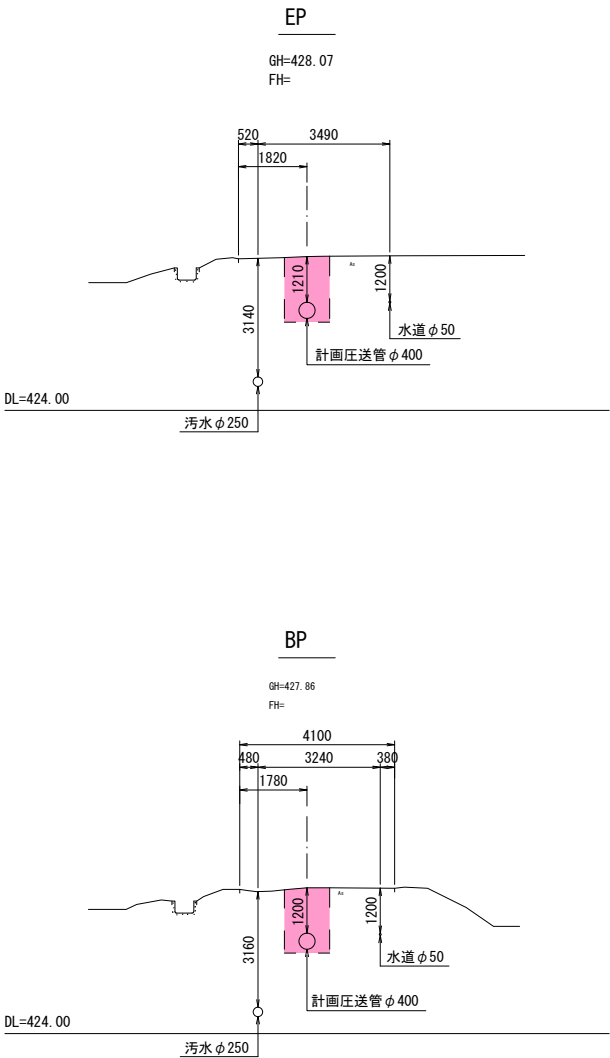

実施図

工事名	令和8年度 社会資本整備総合交付金 公共下水道新設工事（地震対策）上田第1工区		
図面名	横断図(7)		
作成年月日			
縮尺	図示	図面番号	13/18
会社名			
事業者名	上田市上下水道局下水道課		

管割図(7) S=1/NOH

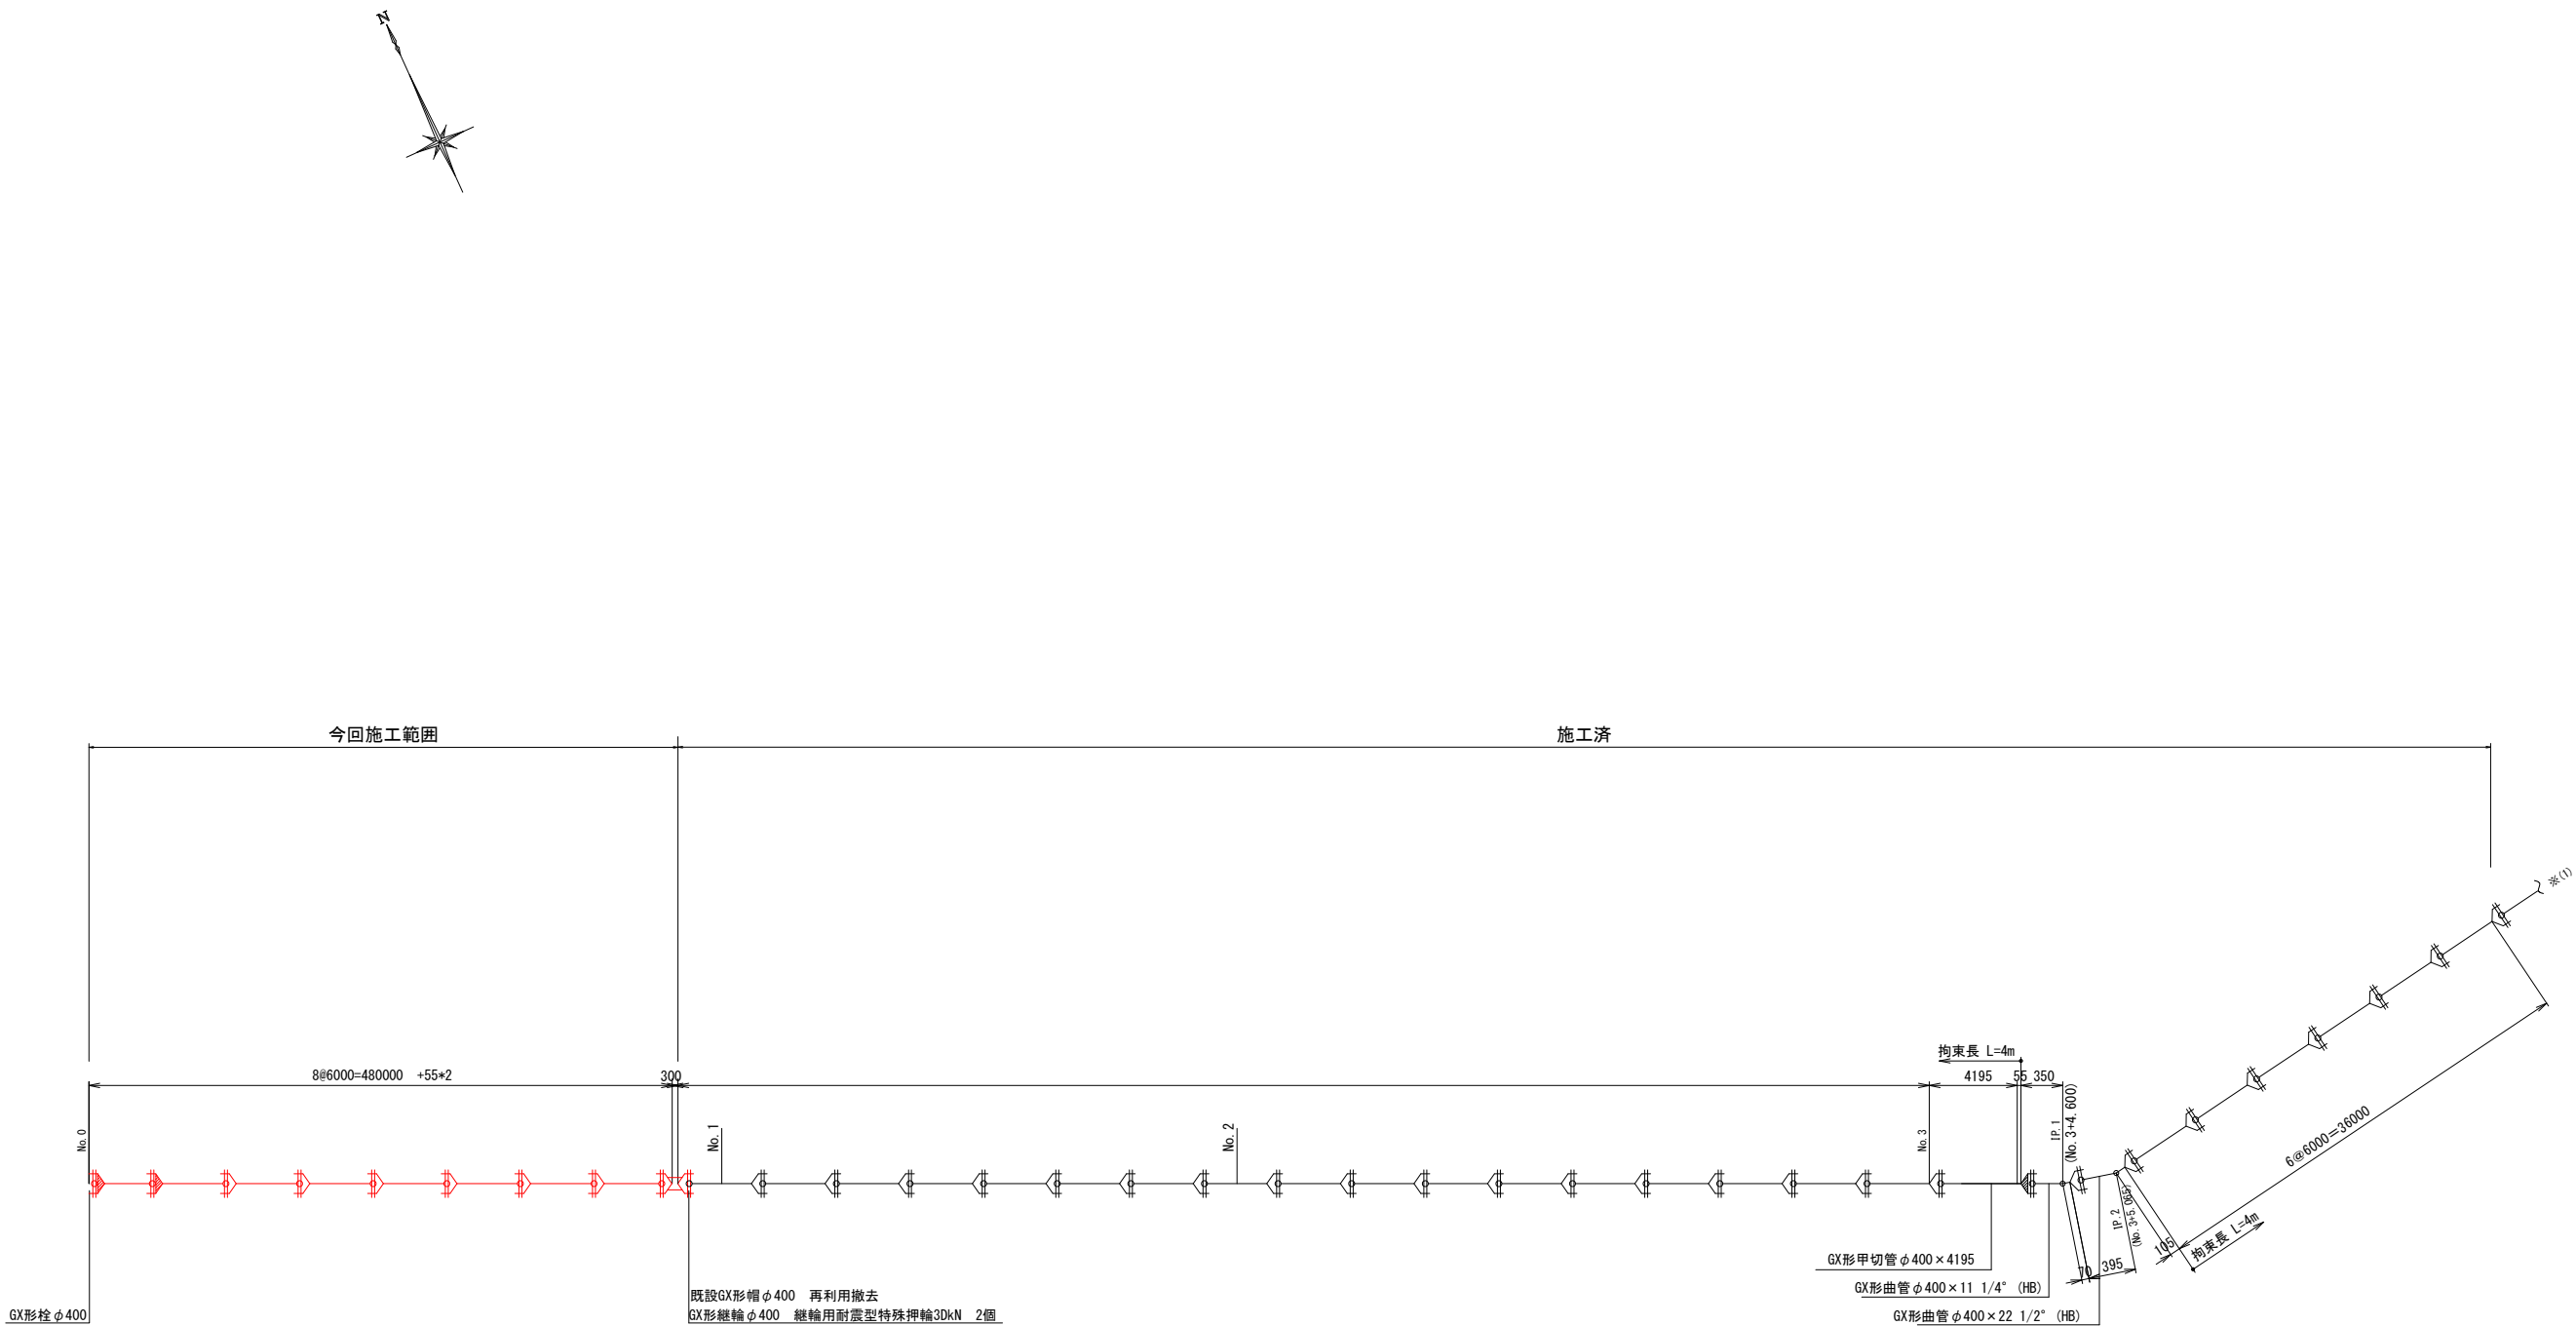


凡 例	
GX形継手	
GX形継手 (ライナ)	
GX形挿し口	
GX形挿し口加工	S


実施図

工事名	令和8年度 社会資本整備総合交付金 公共下水道新設工事（地震対策）上田第1工区		
図面名	管割図(7)		
作成年月日			
縮尺	図示	図面番号	14/18
会社名			
事業者名	上田市上下水道局下水道課		

土工図 S=1/NON

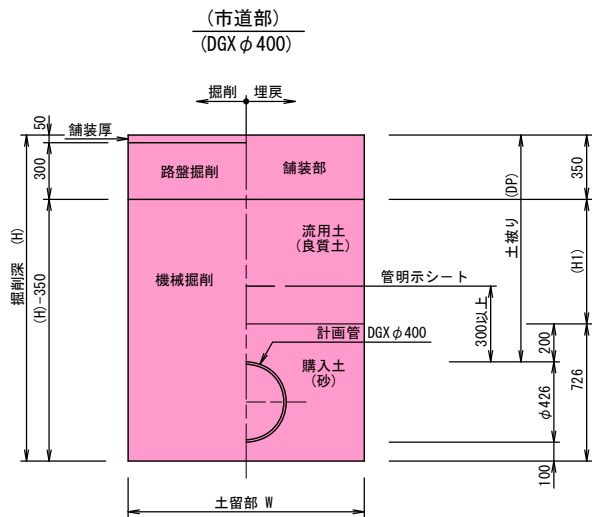


舗装構成図 S=1/20

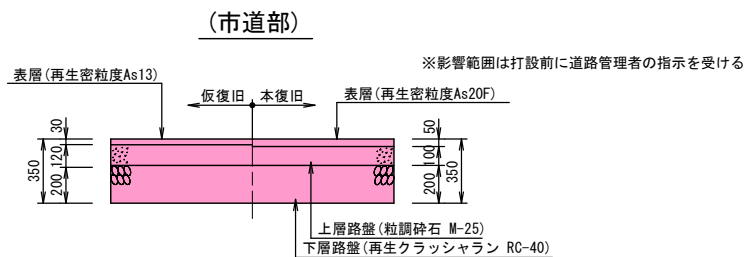


土留工図 S=1/20

土留仮設工標準図
(建込簡易パネル工法)

平面図

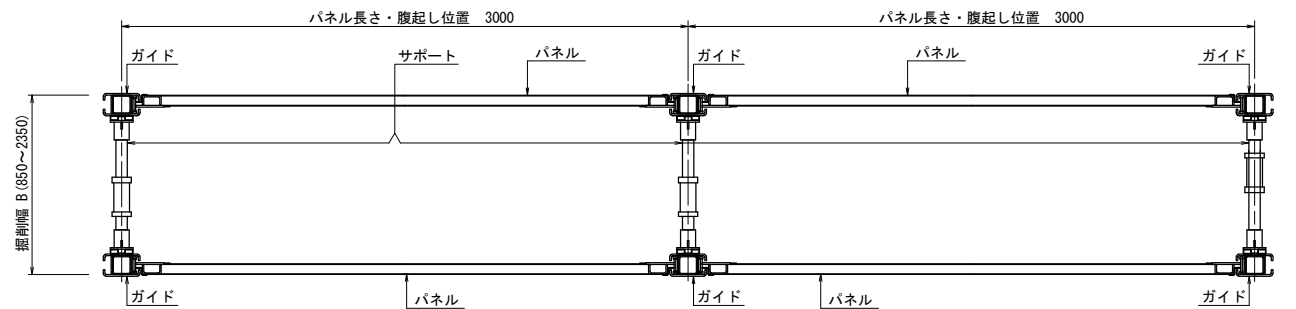

断面図

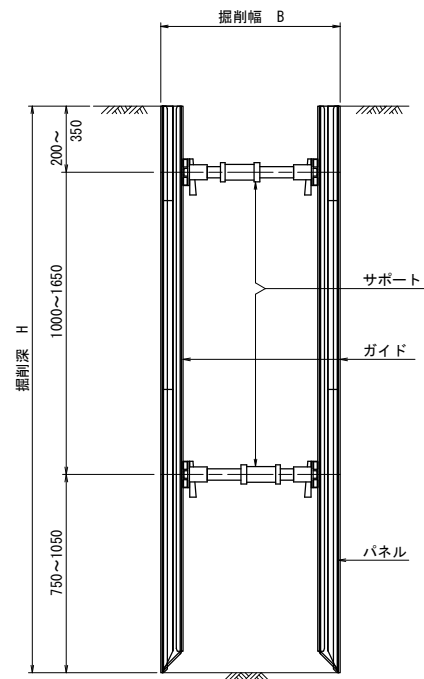

簡易パネル寸法表


矢板 種別	平均掘削深 H m	矢板長 m	支保段数	備 考
簡 易 パ ネ ル	～ 1.50			原則として ～1.50までは素掘
	1.51 ～ 2.00	2.00	2	
	2.01 ～ 2.50	2.50	2	
	2.51 ～ 3.00	3.00	2	
	3.01 ～ 3.50	3.50	3	

※ 建込簡易土留工法は、ガイドポスト方式とする。


実施図

工事名	令和8年度 社会資本整備総合交付金 公共下水道新設工事（地震対策）上田第1工区		
図面名	土工図、土留工図、舗装構成図		
作成年月日			
縮尺	図示	図面番号	15/18
会社名			
事業者名	上田市上下水道局下水道課		

舗装本復旧平面図(1) S=1/500

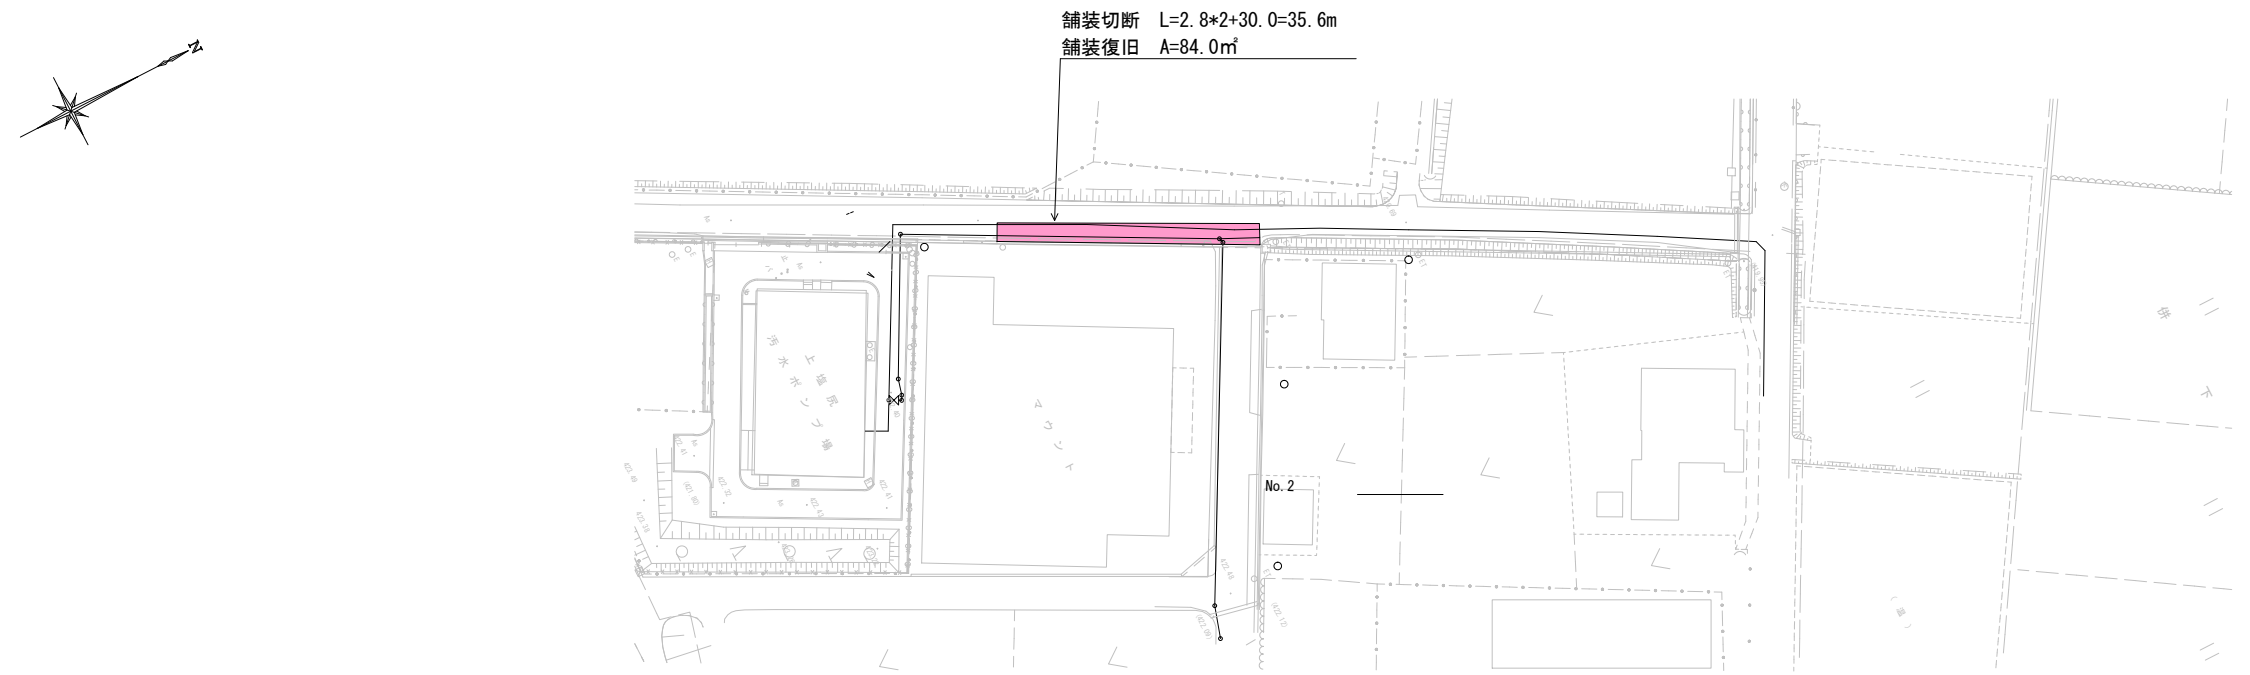


舗装本復旧平面図(2) S=1/500

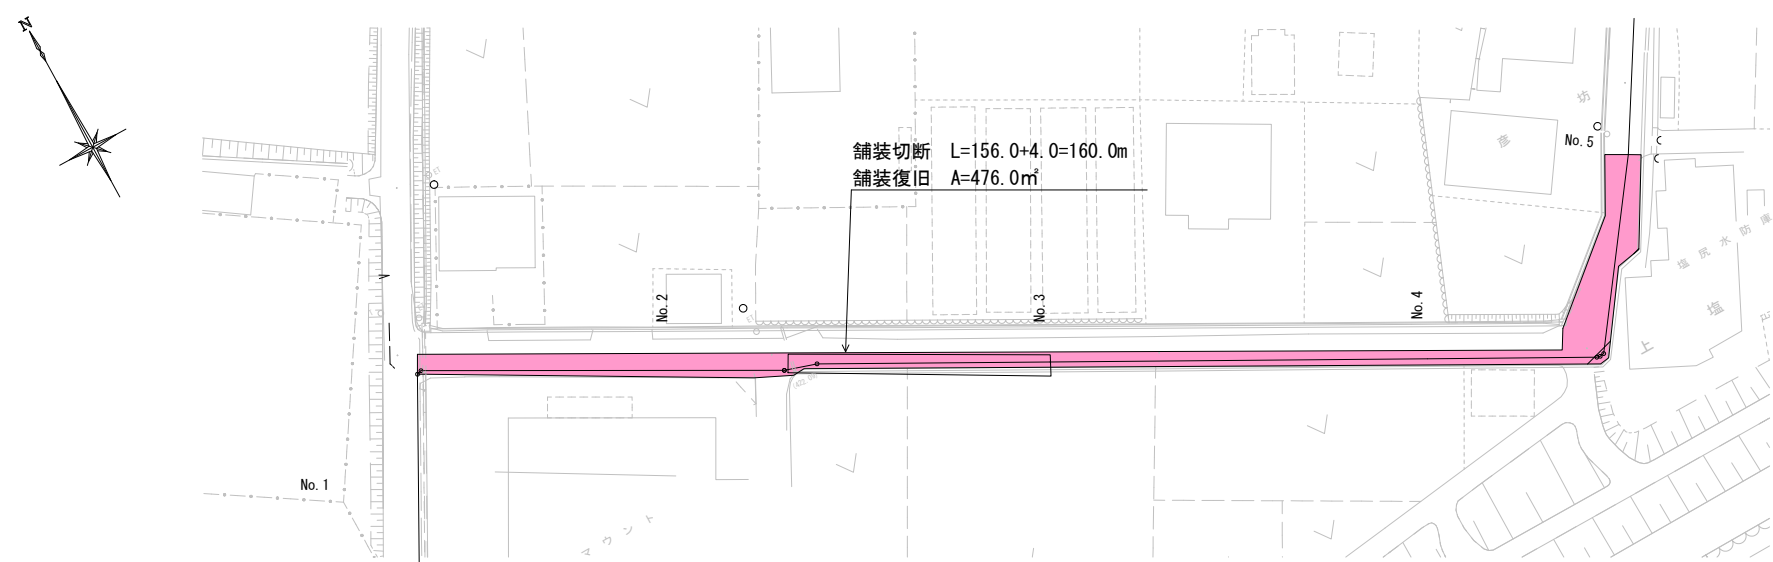


実施図			
工事名	令和8年度 社会資本整備総合交付金 公共下水道新設工事（地震対策）上田第1工区		
図面名	舗装本復旧面積平面図(1)(2)		
作成年月日			
縮尺	図示	図面番号	16/18
会社名			
事業者名	上田市上下水道局下水道課		

舗装本復旧平面図(3) S=1/500

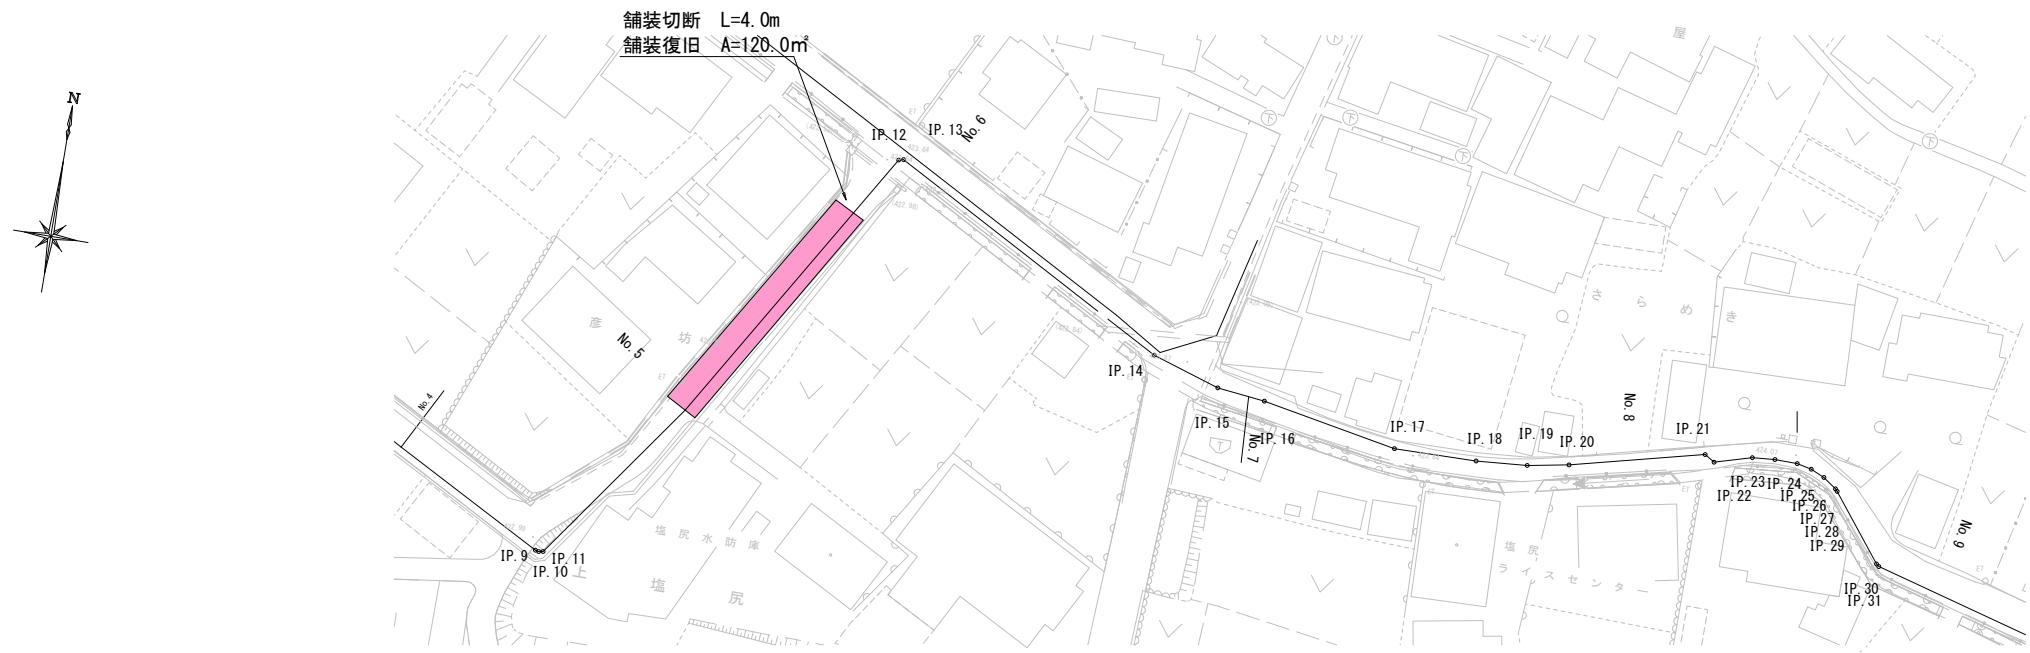


実施図			
工事名	令和8年度 社会資本整備総合交付金 公共下水道新設工事（地震対策）上田第1工区		
図面名	舗装本復旧面積平面図(3)		
作成年月日			
縮尺	図示	図面番号	17/18
会社名			
事業者名	上田市上下水道局下水道課		

舗装本復旧平面図(6) S=1/500

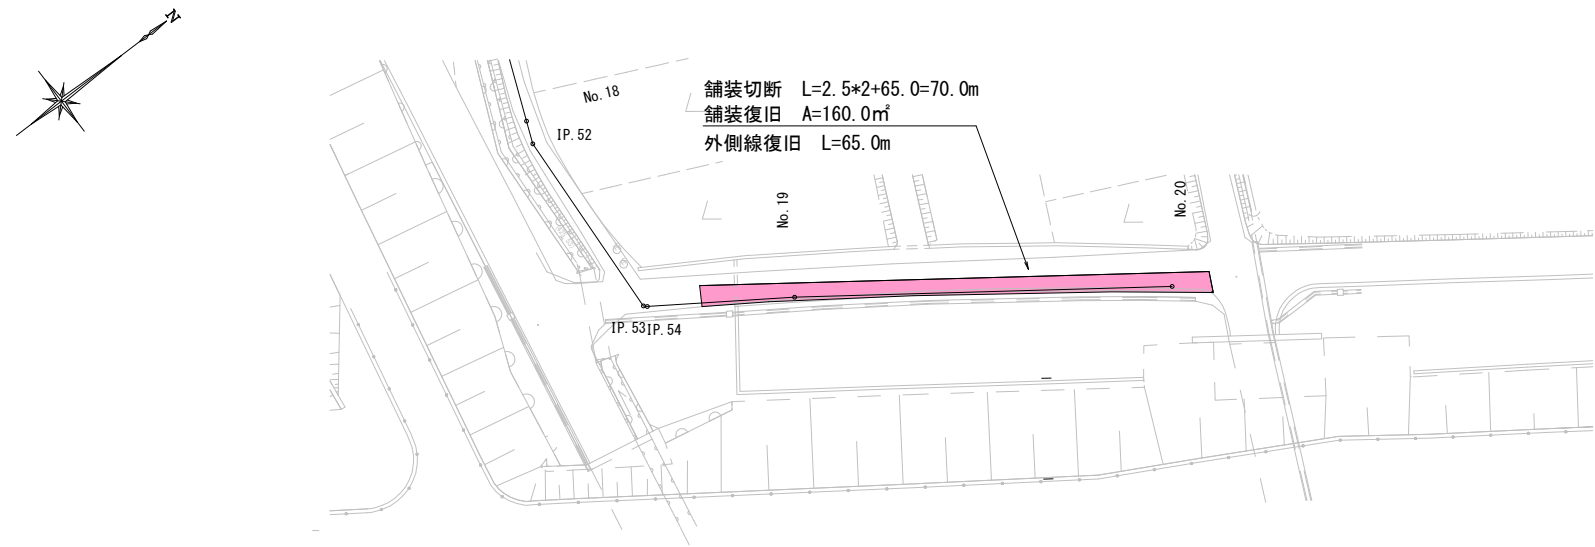

舗装本復旧平面図(7) S=1/500

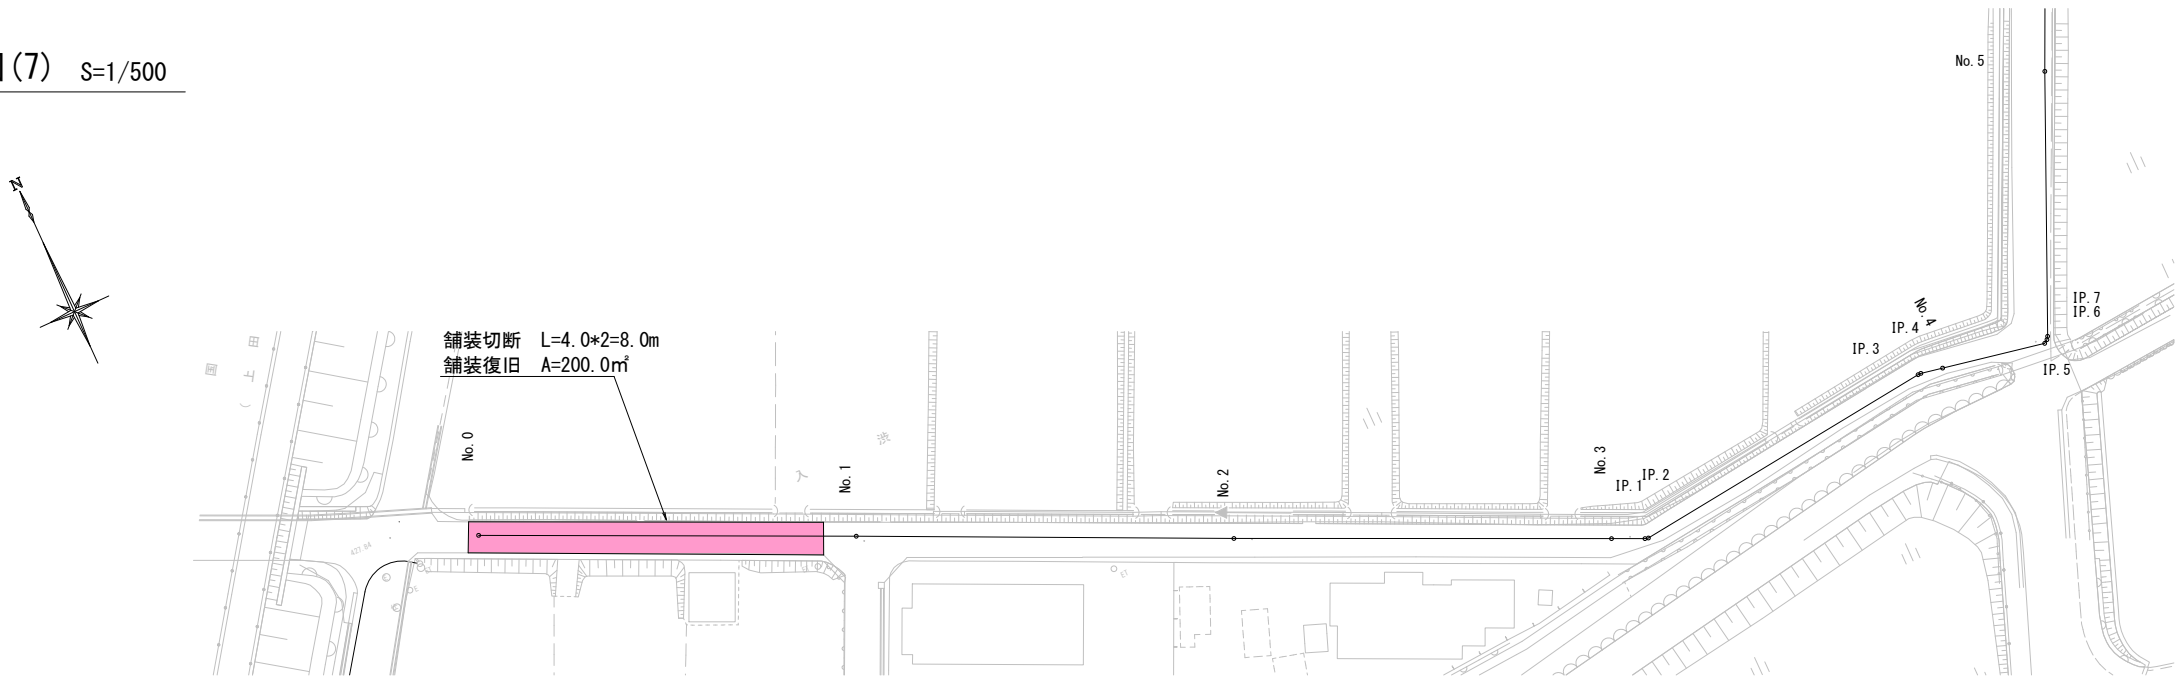

実施図			
工事名	令和8年度 社会資本整備総合交付金 公共下水道新設工事（地震対策）上田第1工区		
図面名	舗装本復旧面積平面図(6)(7)		
作成年月日			
縮尺	図示	図面番号	18/18
会社名			
事業者名	上田市上下水道局下水道課		

位置図



1 工区

上塩尻ポンプ場

2 工区

3 工区

縮尺 1 : 4000

