


平面図


S=1 : 1000

舗装打換え工 L=49.1m W=5.6~31.5m A=1,010㎡
 表層 (再生密粒度As13F t=5cm) A=1,010㎡
 不陸整正 (補足材M-25 t=平均3cm) A=1,010㎡
 排水構造物工 (U型側溝240型) 撤去・設置 L=50m
 地先境界ブロック (B種) 撤去・設置 L=45m

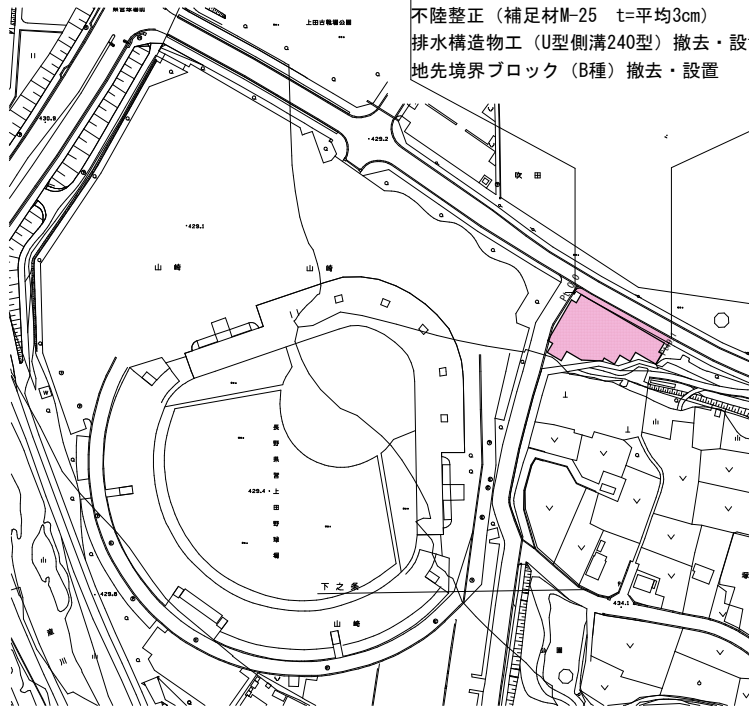


標準横断面図

S=1 : 50

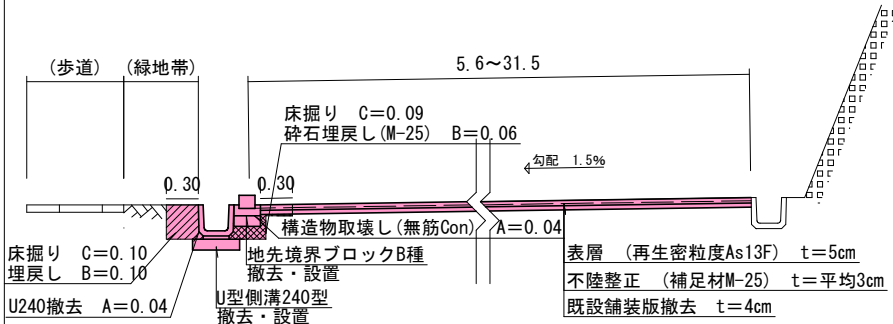


舗装展開図

S=1 : 250

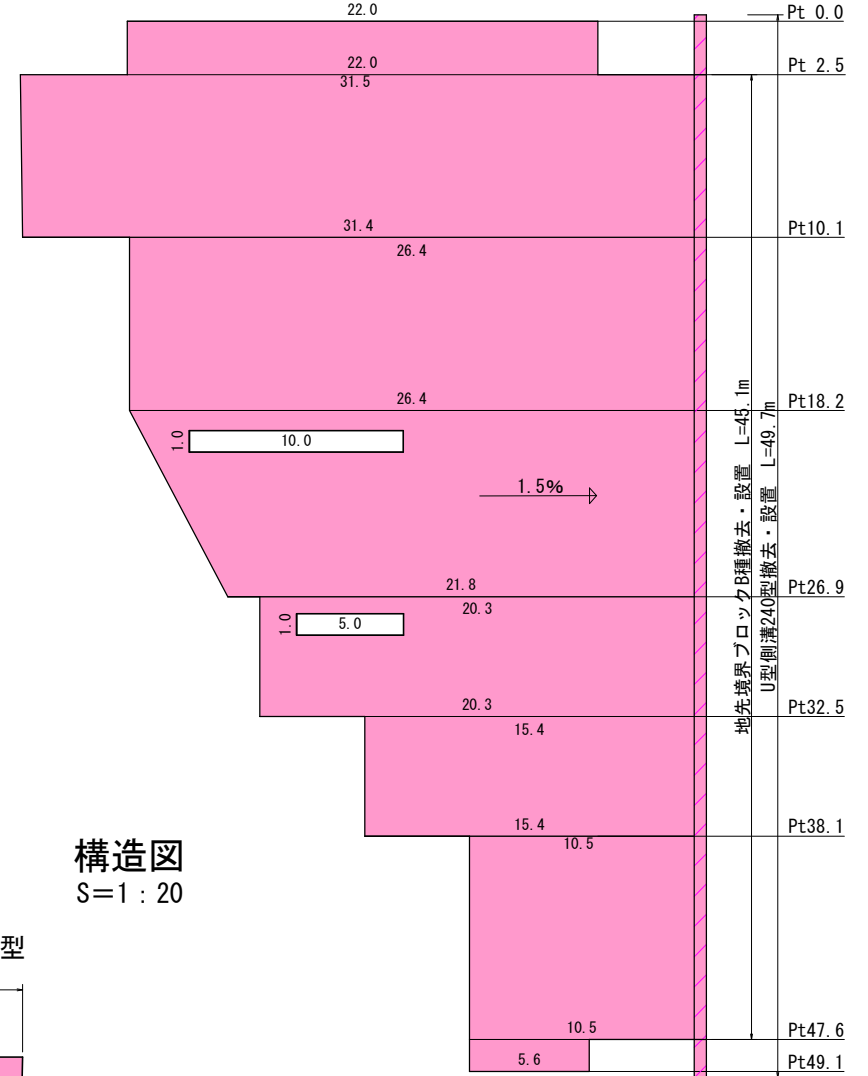


構造図

S=1 : 20

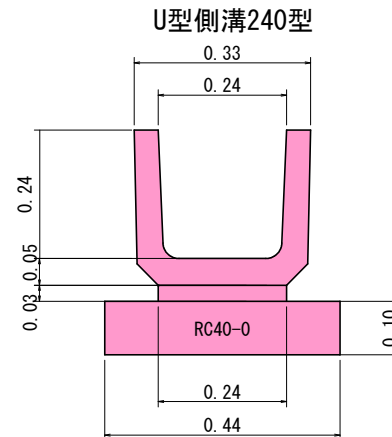

地先境界ブロックB種

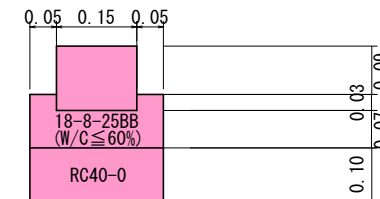

実施図

防災・安全交付金 公園施設長寿命化工事 (上田古戦場公園)	
平面図	縮尺 図示
標準横断面図	構造図
上田古戦場公園 上田市下之条 (下之条)	
図面番号 1 葉中之 1	
都市建設部都市計画課	



位置図

施工箇所

縮尺 1 : 7500

