




平面図

S=1:1000

舗装打換え工 L=34.5m W=7.0m~28.6m A=897m²


表層(再生密粒度As13F t=5cm) A=897m²

不陸整正(補足材M-25 t=平均3cm) A=897m²

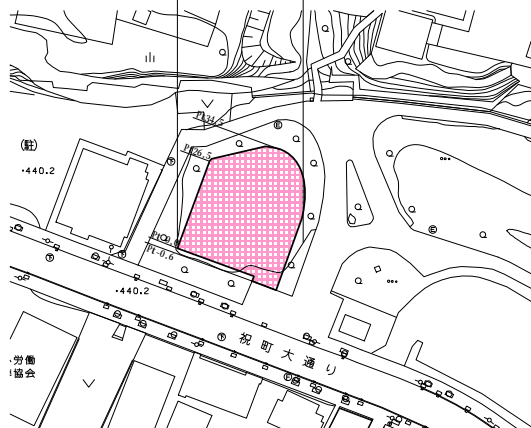


標準横断面図

S=1:50

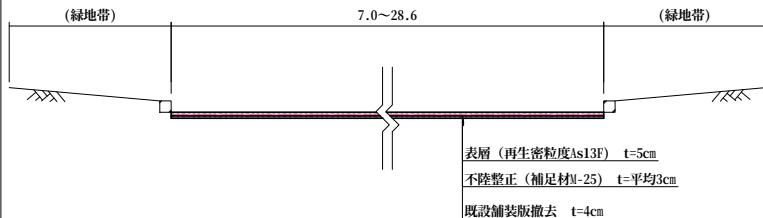

舗装展開図

S=1:200

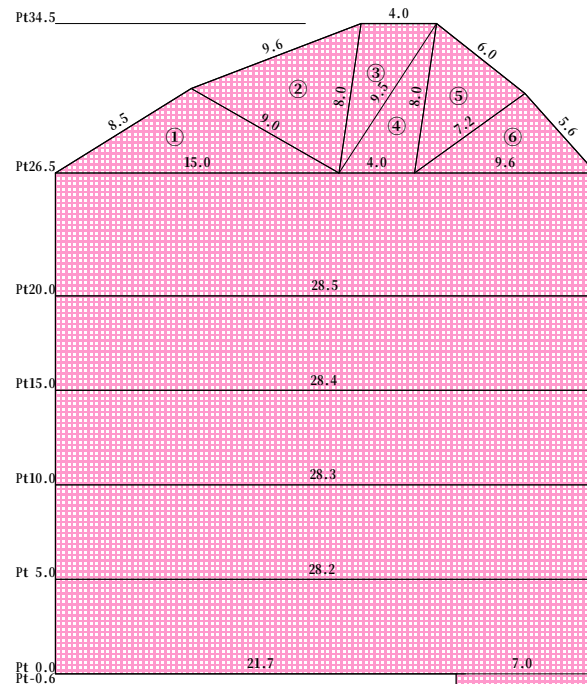

実施図			
防災・安全交付金 公園施設長寿命化工事(上田城跡公園)			
平面図	舗装展開図	縮尺	図示
上田城跡公園			
上田市天神二丁目(北天神町)			
図面番号 1 集中之 1			
都市建設部都市計画課			

